	姓 名	签 名
项目负责人	李云平	李云平
专业负责人	李云平	
设 计	汪俊华	汪俊华

中华人民共和国一级注册建筑师
姓 名： 李 云 平
注册号： 3300098-003
有效期： 至2026年04月

预留章

龙邦建设股份有限公司
建筑行业（建筑工程）甲级；
建筑装饰工程设计专项甲级；
建筑幕墙工程设计专项甲级
（有效期至2028年12月22日） C1
★NO:A133000987
浙江省住房和城乡建设厅监制

审图章

竣工章

新建75系轻钢龙骨隔墙，不到顶
H: 2.38m

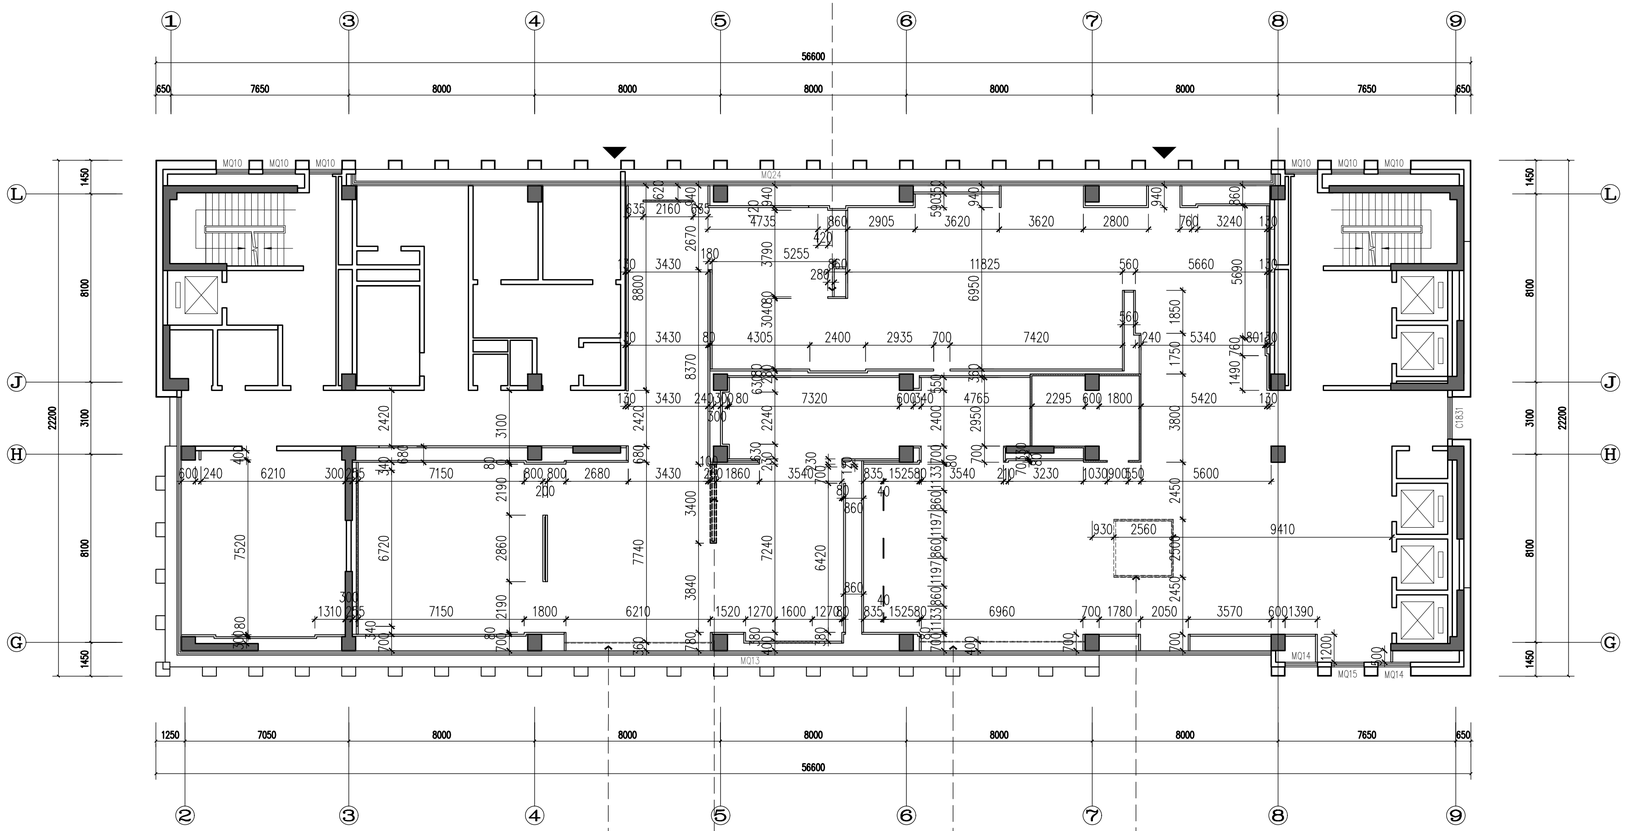

40*40*2.5镀锌方管
钢结构横向@1000
钢结构竖向@600
钢结构距地620mm，钢结构高度1960mm

75系轻钢龙骨隔墙，40*60*3厚镀锌方管加固
（隔墙在原建筑原面安装钢结构预埋件，下挂距地高度1120mm）

40*40*3镀锌方管
钢结构横向@1000
钢结构竖向@800
钢结构距地520mm，钢结构高度1660mm

多媒体结构造型，钢结构基础做法详见大样

75轻钢龙骨隔墙，双侧单层12厚阻燃板基层。耐火极限不低于1小时。

75轻钢龙骨隔墙，内填岩棉（设备机房为双侧单层硅酸钙板基层+岩棉，岩棉容重为100kg/m³，构造：10mm+100mm+10mm。耐火极限不低于2小时。

75轻钢龙骨隔墙，40*60*3镀锌方管加固，双侧单层12厚阻燃板基层。耐火极限不低于1小时。

钢结构基础，双侧单层12厚阻燃板基层。耐火极限不低于1小时。

注：本次改造，新建隔墙均为非承重室内隔墙；

19F-P04 十九层新建隔墙图 PLAN
SCALE 1:140

安徽省住房和城乡建设厅 施工图审查专用章

会签栏	类别	签 名	企业公众号
	建 筑		
	结 构		
	给排水		
	电 气		
	暖 通		

备注栏

设计单位

龙邦建设股份有限公司
地址：杭州市江干区凤起东路203号中豪五福天地商业中心2幢18楼
电话：057188057588
建筑行业（建筑工程）甲级

证书编号： A133000987 甲级

合作设计单位

建设单位
安徽工业经济职业技术学院

工程名称
安徽工业经济职业技术学院学术交流中心、
安徽工业经济职业技术学院产教融合中心、
安徽省高分辨率对地观测系统科技中心、
安徽省深地钻探工程研究中心科技中心
深化设计

子项名称

类 别	实 名	签 名
审 定	魏东	魏东
审 核	李云平	李云平
项目负责	李云平	
专业负责	李云平	
校 对	余剑晖	余剑晖
设 计	汪俊华	汪俊华
制 图	汪俊华	

图纸名称	十九层新建隔墙图		
图号	19F-P04	修改版次	
比例	1:140	工程编号	LB-SJ2025071612
日期	2025.09	未盖技术出图章本图纸无效	

A2=594X420