


|       | 姓名  | 签名  |
|-------|-----|-----|
| 项目负责人 | 李云平 | 李云平 |
| 专业负责人 | 李云平 | 李云平 |
| 设计    | 汪俊华 | 汪俊华 |


注册(执业)号  
中华人民共和国一级注册建筑师  
姓名: 李云平  
注册号: 3300098-003  
有效期: 至2026年04月

龙邦建设股份有限公司  
建筑行业(建筑工程)甲级;  
建筑装饰工程设计专项甲级;  
建筑幕墙工程设计专项甲级  
(有效期至2028年12月22日)  
浙江省住房和城乡建设厅监制

竣工章

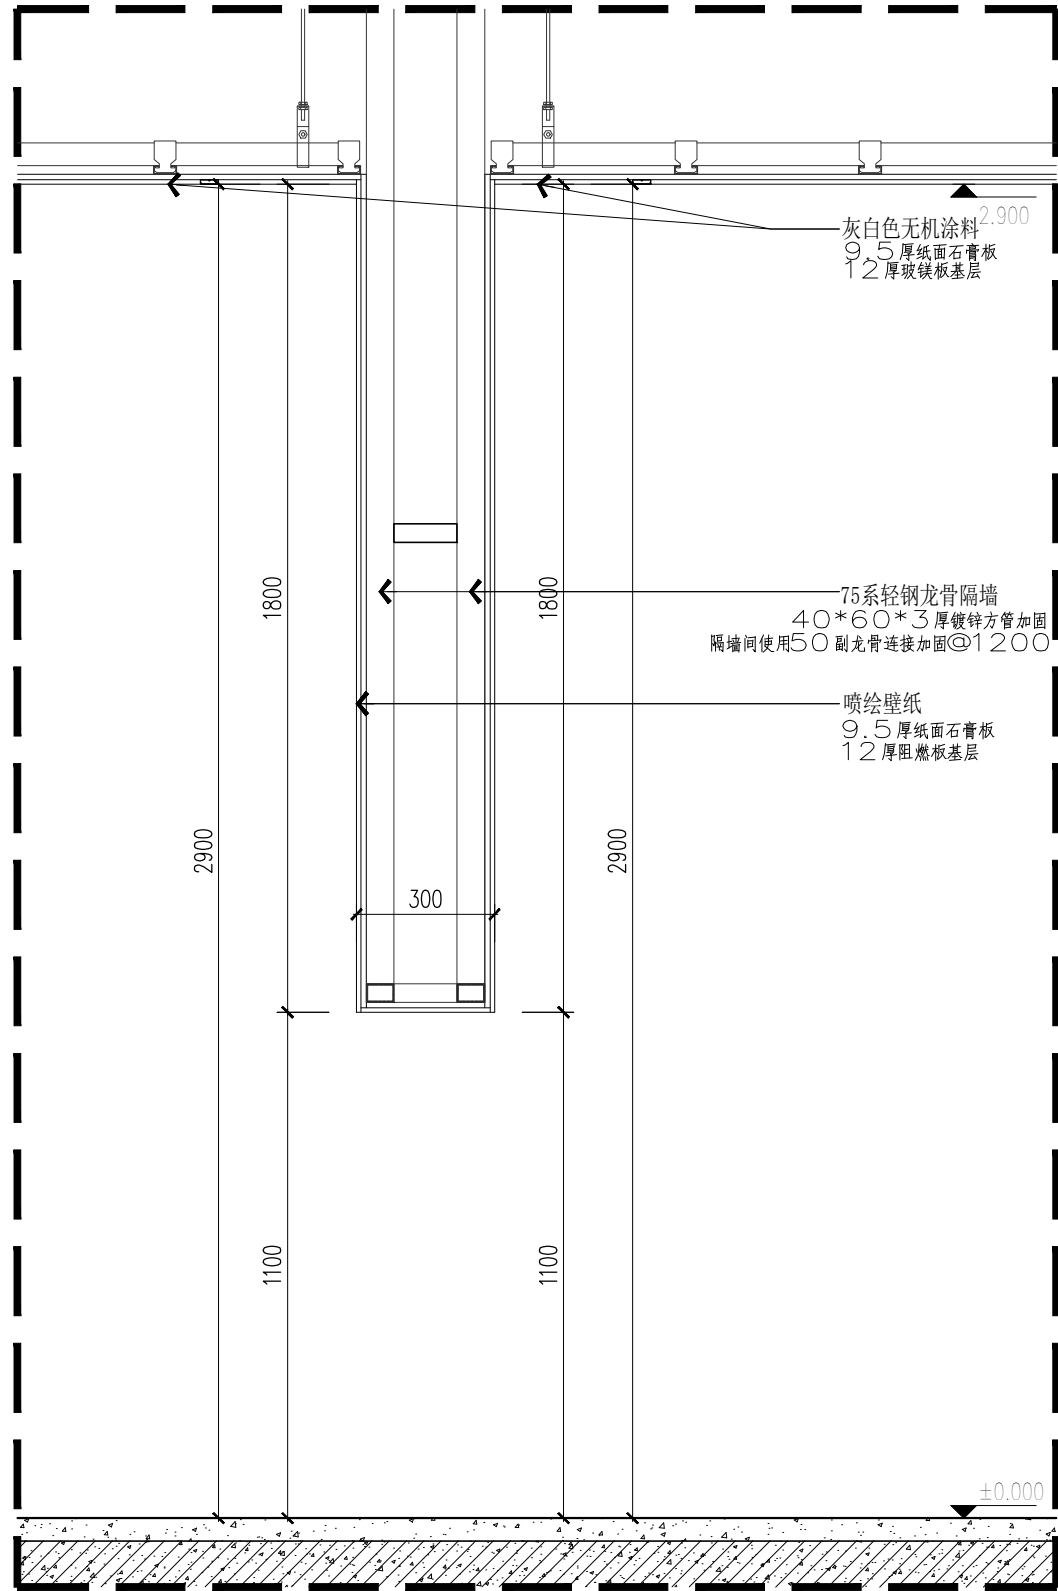

S08 十九层剖面图 SECTION  
SCALE 1:15

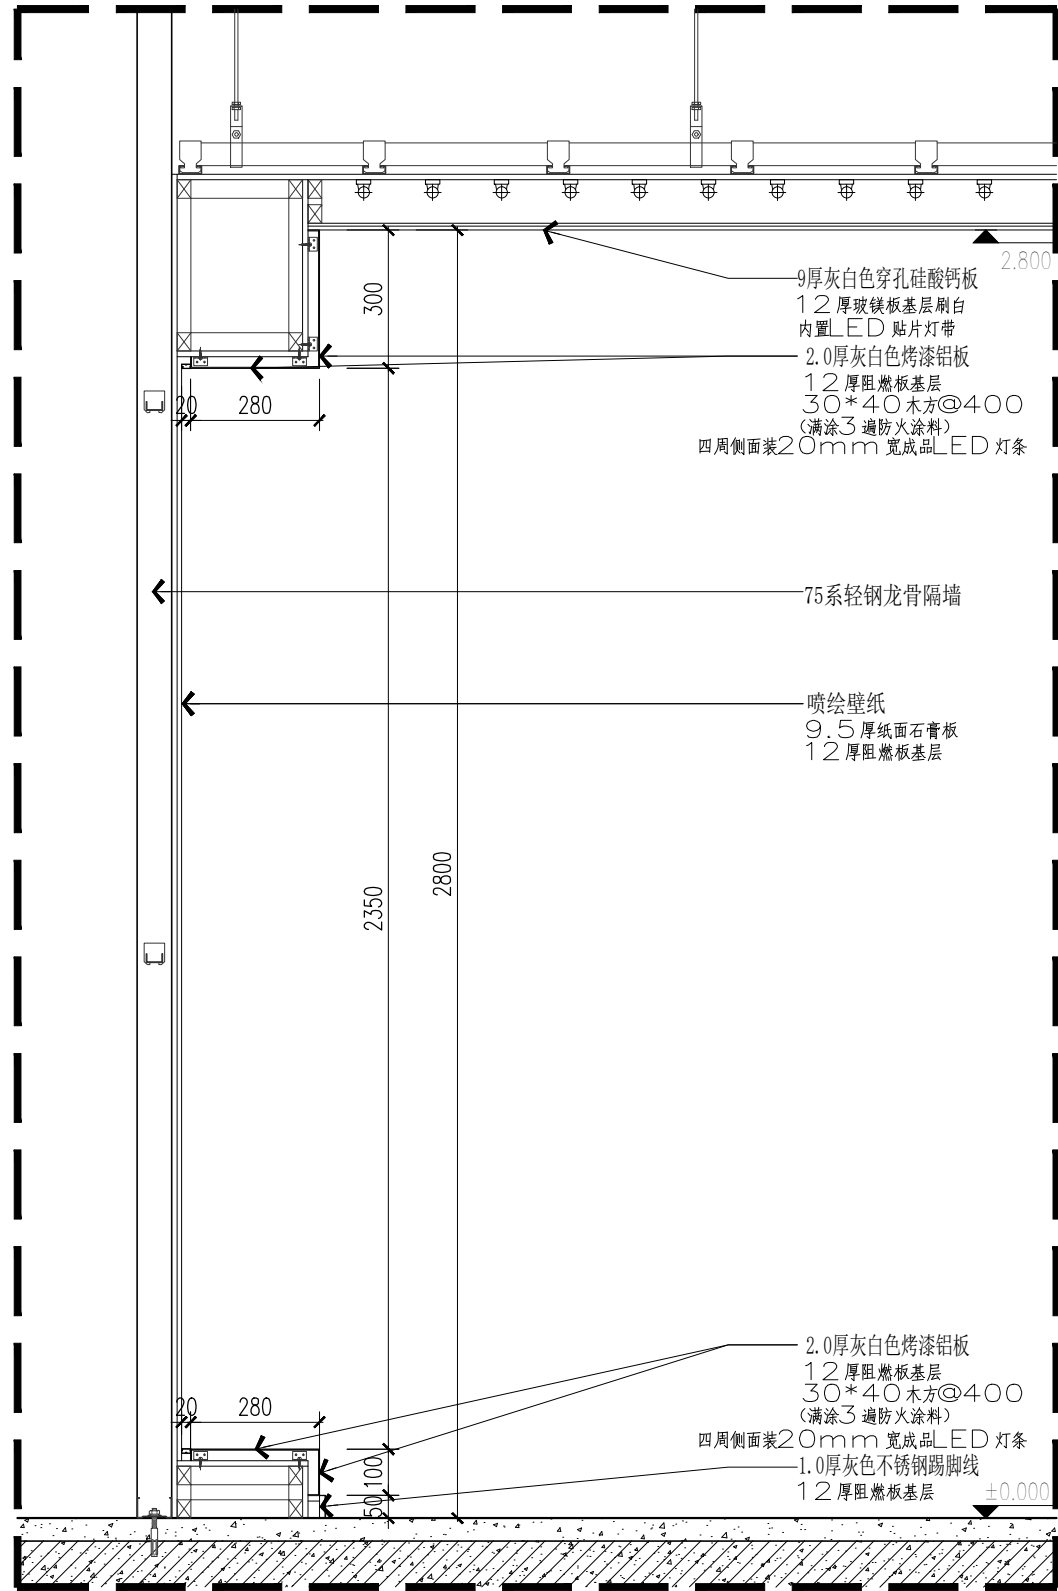

S09 十九层剖面图 SECTION  
SCALE 1:15

| 类别 | 签名 | 企业公众号 |
|----|----|-------|
| 会  |    |       |
| 建  |    |       |
| 筑  |    |       |
| 结  |    |       |
| 构  |    |       |
| 给  |    |       |
| 排  |    |       |
| 水  |    |       |
| 电  |    |       |
| 气  |    |       |
| 暖  |    |       |
| 通  |    |       |

备注栏

设计单位  
龙邦建设股份有限公司  
地址: 杭州市江干区凤起东路303号中豪五福天地商业中心2幢18楼  
电话: 057188057588  
建筑行业(建筑工程)甲级

证书编号: A133000987 甲级

合作设计单位

建设单位  
安徽工业经济职业技术学院

工程名称  
安徽工业经济职业技术学院学术交流中心-  
安徽工业经济职业技术学院产教融合中心-  
安徽省高分辨率对地观测系统科技中心、  
安徽省深地钻探工程研究中心科技中心  
深化设计

| 子项名称 | 实 名 | 签 名 |
|------|-----|-----|
| 类 别  | 魏东  | 魏东  |
| 审 定  | 李云平 | 李云平 |
| 审 核  | 李云平 | 李云平 |
| 项目负责 | 李云平 | 李云平 |
| 专业负责 | 李云平 | 李云平 |
| 校 对  | 余剑晖 | 余剑晖 |
| 设 计  | 汪俊华 | 汪俊华 |
| 制 图  | 汪俊华 | 汪俊华 |

剖面图S08-S09

|    |         |              |                 |
|----|---------|--------------|-----------------|
| 图号 | 19F-S06 | 修改版次         |                 |
| 比例 | 1:15    | 工程编号         | LB-SJ2025071612 |
| 日期 | 2025.09 | 未盖技术出图章本图纸无效 |                 |