


	姓 名	签 名
项目负责人	李云平	李云平
专业负责人	李云平	李云平
设 计	汪俊华	汪俊华

注册(执业)号
中华人民共和国一级注册建筑师
姓 名: 李云平
注册号: 3300098-003
有效期: 至2026年04月

龙邦建设股份有限公司
建筑行业(建筑工程)甲级;
建筑装饰工程设计专项甲级;
建筑幕墙工程设计专项甲级
(有效期至2028年12月22日)
★NO:A133000987
(1)
浙江省住房和城乡建设厅监制

竣工章

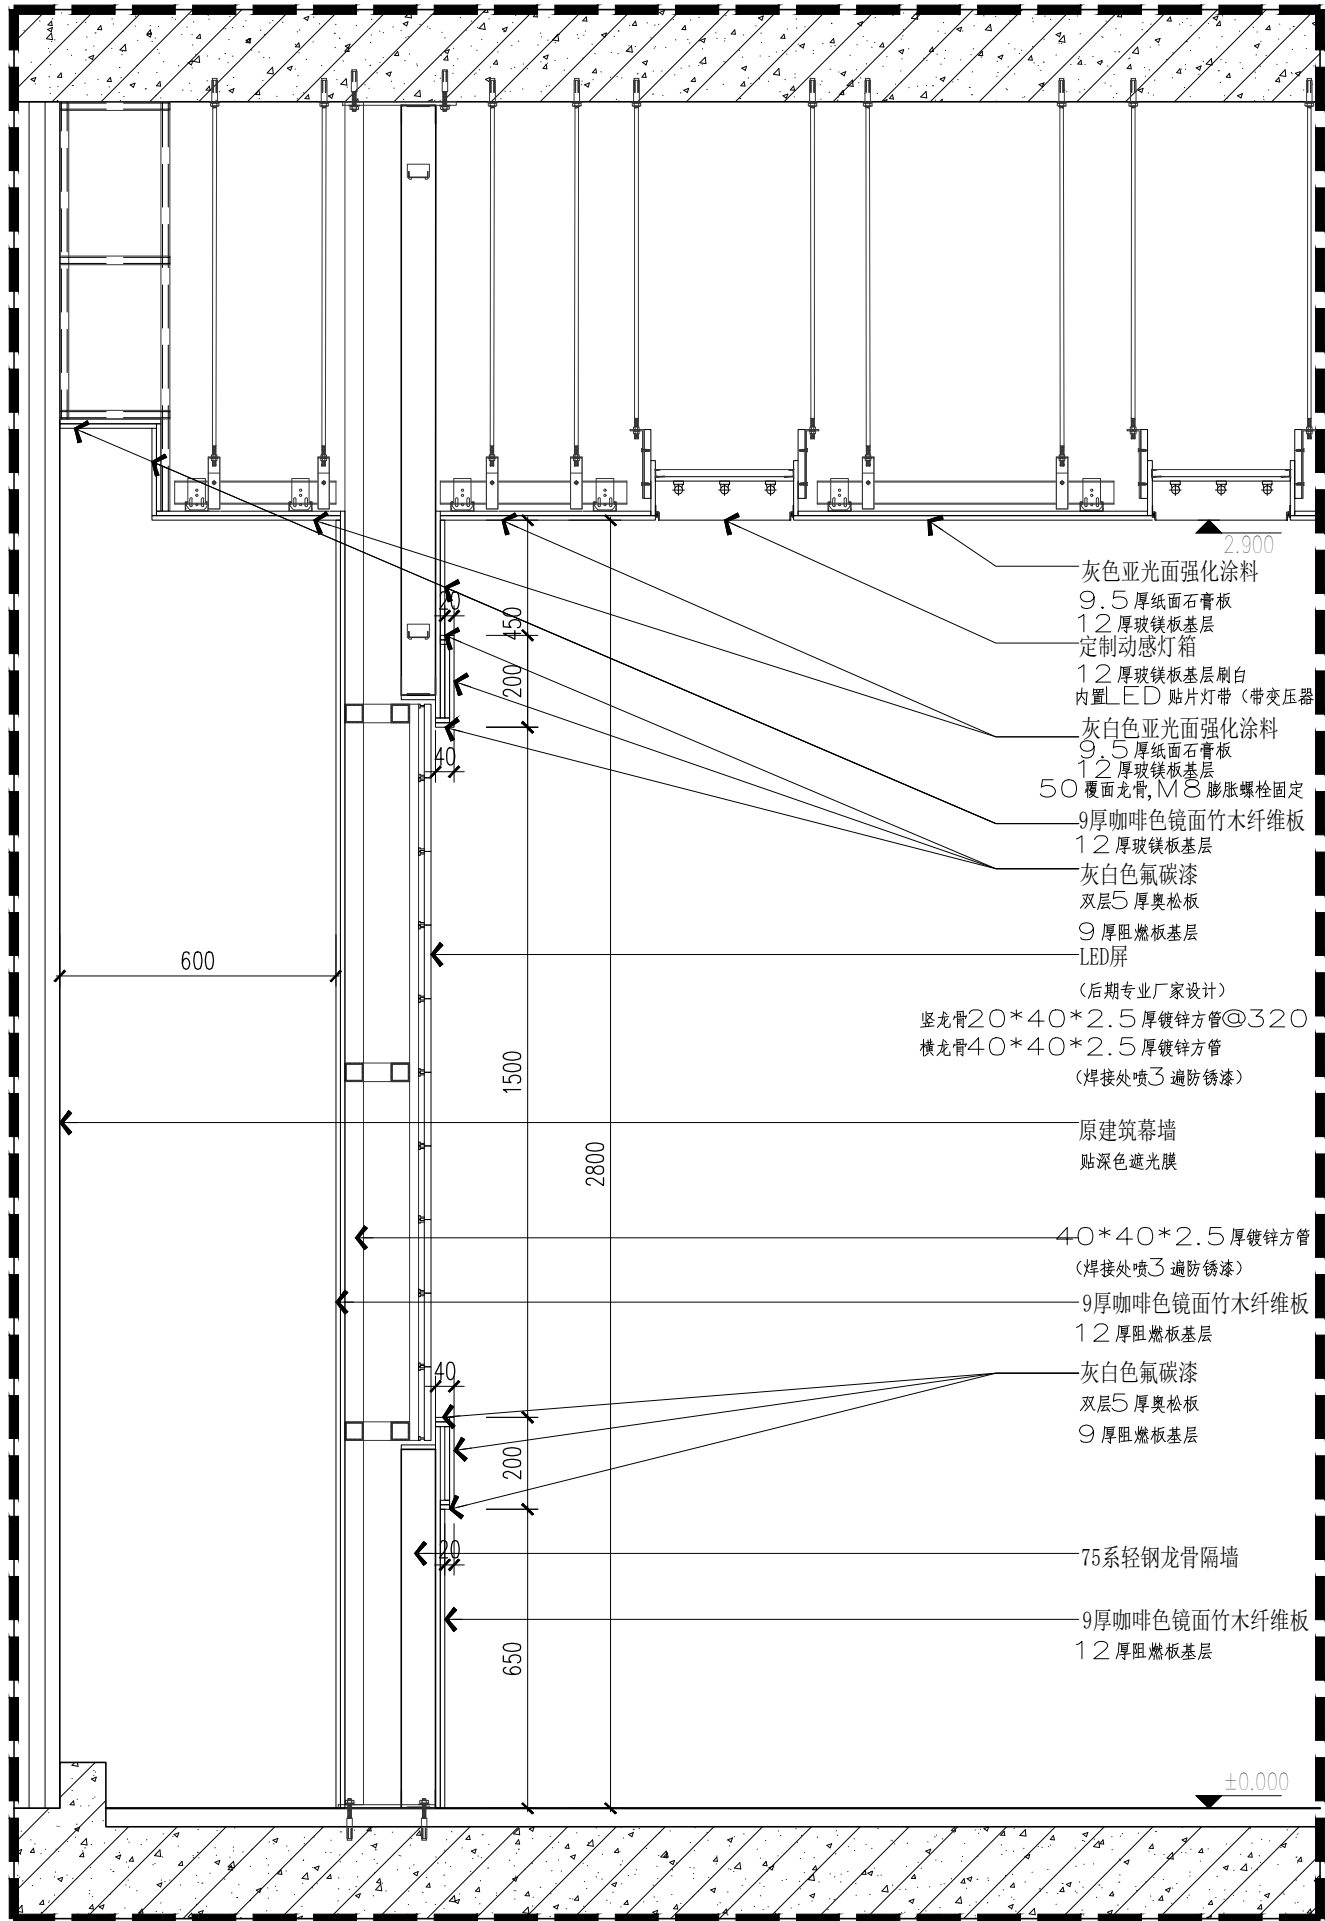

S17
19F-S17
十九层剖面图 SECTION
SCALE 1:15

类 别	签 名	企业公众号
会 建 筑		
签 结 构		
栏 给 排 水		
电 气		
暖 通		

备 注 栏

设计单位
龙邦建设股份有限公司
地址: 杭州市江干区凤起东路203号中豪五福天地商业中心2幢18楼
电话: 057188057588
建筑行业(建筑工程)甲级

证书编号: A133000987 甲级

合作设计单位

建设单位
安徽工业经济职业技术学院

工程名称
安徽工业经济职业技术学院学术交流中心-
安徽工业经济职业技术学院产教融合中心-
安徽省高分辨率对地观测系统科技中心-
安徽省深地钻探工程研究中心科技中心
深化设计

子项名称		
类 别	实 名	签 名
审 定	魏东	魏东
审 核	李云平	李云平
项目负责	李云平	李云平
专业负责	李云平	李云平
校 对	余剑晖	余剑晖
设 计	汪俊华	汪俊华
制 图	汪俊华	汪俊华

图 纸 名 称	剖面图S17	
图号	19F-S11	修改版次
比例	1:15	工程编号 LB-SJ2025071612
日期	2025.09	未盖技术出图章本图纸无效