

|       |     |     |
|-------|-----|-----|
|       | 姓 名 | 签 名 |
| 项目负责人 | 李云平 | 李云平 |
| 专业负责人 | 李云平 | 李云平 |
| 设 计   | 汪俊华 | 汪俊华 |

中华人民共和国一级注册建筑师

姓 名： 李云平

注册号： 3300098-003


有效期： 至2026年04月

龙邦建设股份有限公司

建筑行业（建筑工程）甲级；  
建筑装饰工程设计专项甲级；  
★NO:A133000987  
（有效期至2028年12月22日）

浙江省住房和城乡建设厅监制

竣工章

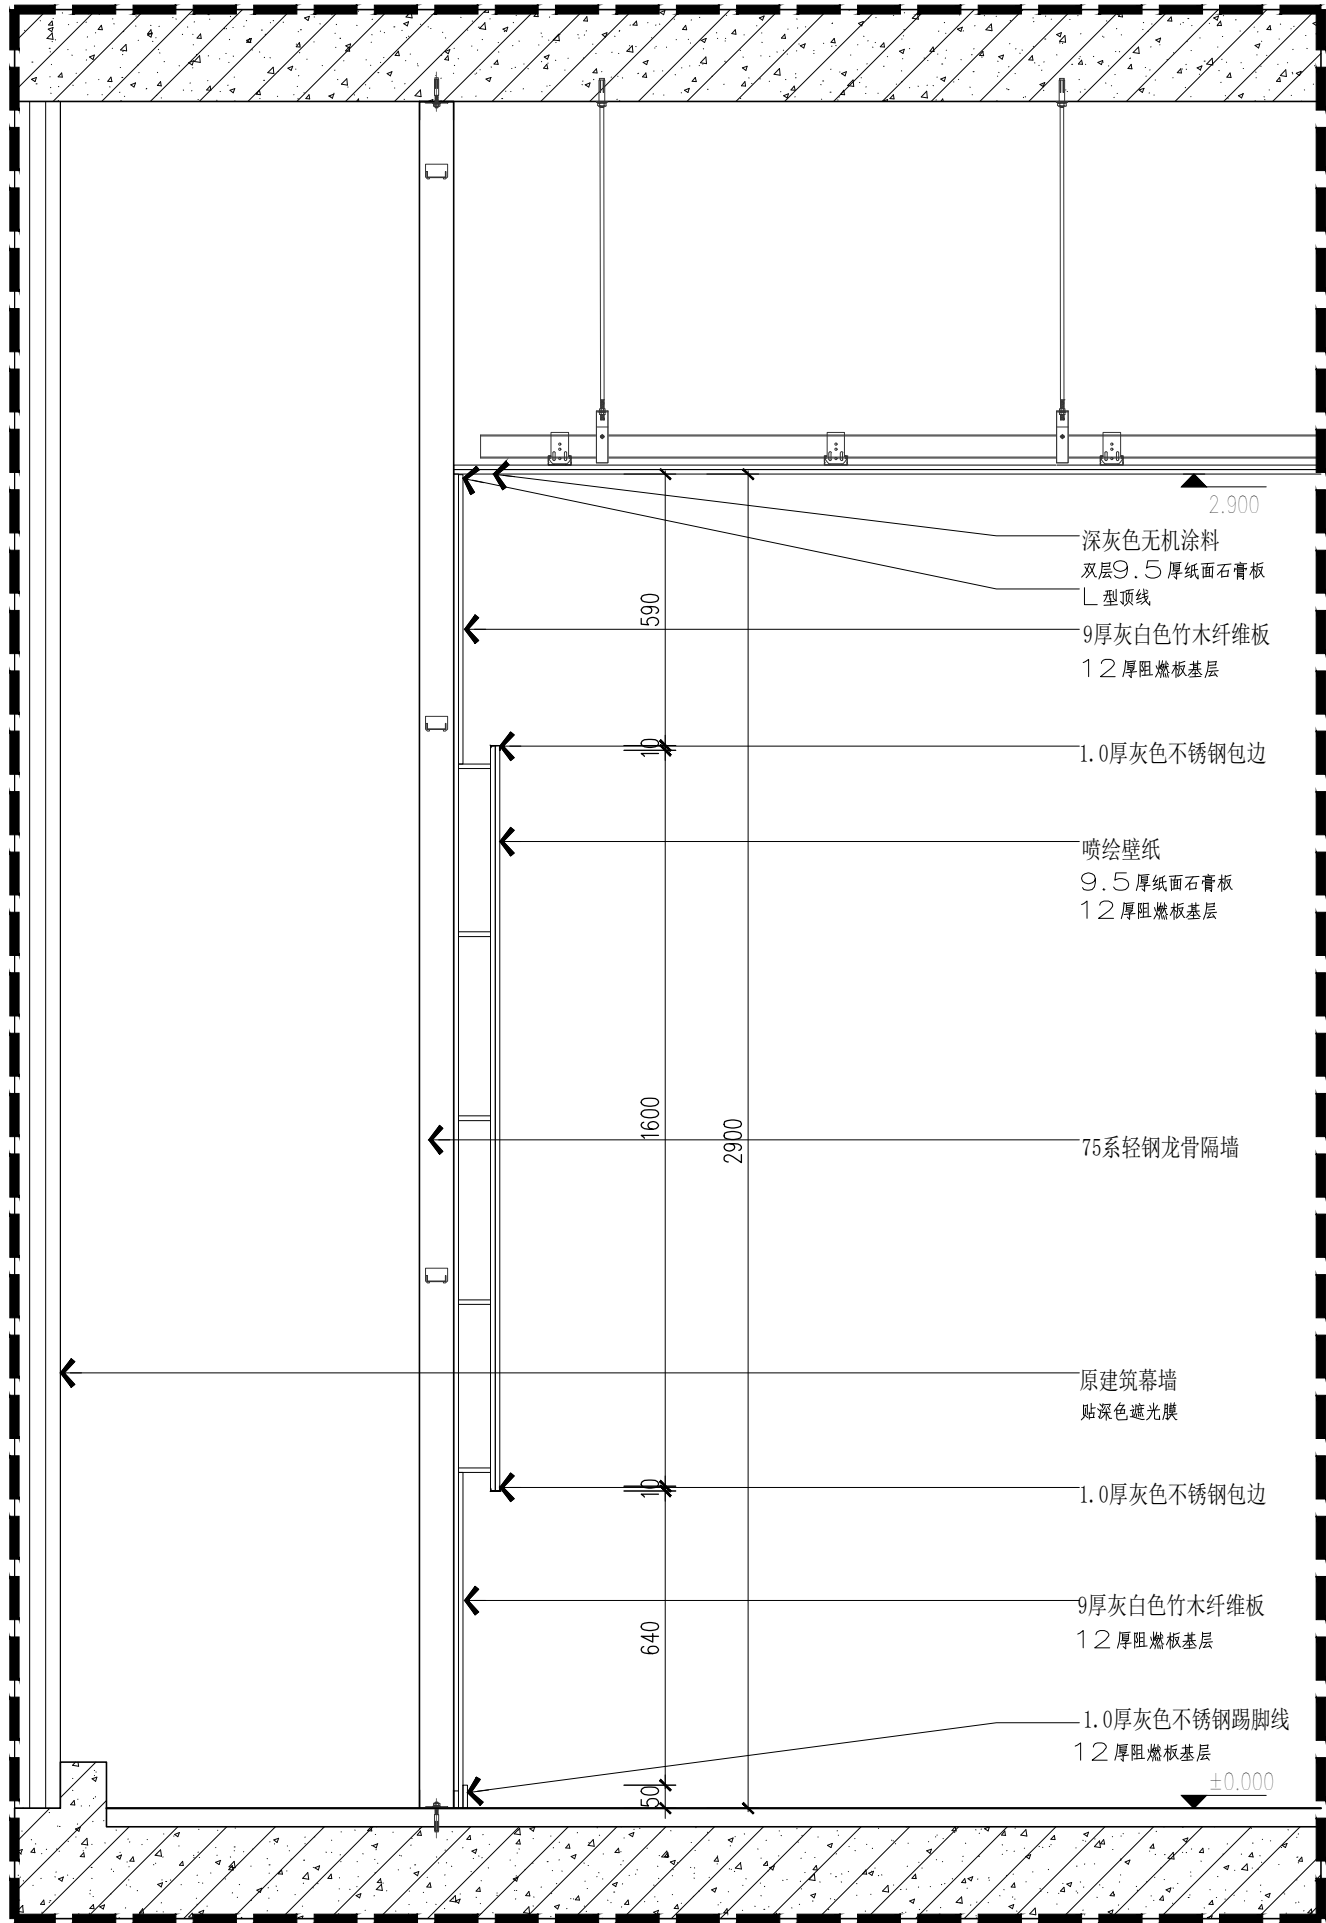

S22 十九层剖面图 SECTION  
SCALE 1:15

|         |     |       |
|---------|-----|-------|
| 类 别     | 签 名 | 企业公众号 |
| 会 建 筑   |     |       |
| 签 结 构   |     |       |
| 栏 给 排 水 |     |       |
| 电 气     |     |       |
| 暖 通     |     |       |

备 注 栏

设计单位

龙邦建设股份有限公司

地址：杭州市江干区凤起东路203号中豪五福天地商业中心2幢18楼  
电话：057188057588  
建筑行业（建筑工程）甲级

证书编号： A133000987 甲级

合作设计单位

建设单位

安徽工业经济职业技术学院

工程名称

安徽工业经济职业技术学院学术交流中心-  
安徽工业经济职业技术学院产教融合中心-  
安徽省高分辨率对地观测系统科技中心、  
安徽省深地钻探工程研究中心科技中心  
深化设计

|      |     |     |
|------|-----|-----|
| 子项名称 |     |     |
| 类 别  | 实 名 | 签 名 |
| 审 定  | 魏东  | 魏东  |
| 审 核  | 李云平 | 李云平 |
| 项目负责 | 李云平 | 李云平 |
| 专业负责 | 李云平 | 李云平 |
| 校 对  | 余剑晖 | 余剑晖 |
| 设 计  | 汪俊华 | 汪俊华 |
| 制 图  | 汪俊华 | 汪俊华 |

剖面图S22

|    |          |              |                 |
|----|----------|--------------|-----------------|
| 图号 | 19F-S16  | 修改版次         |                 |
| 比例 | 1:15     | 工程编号         | LB-SJ2025071612 |
| 日期 | 2025. 09 | 未盖技术出图章本图纸无效 |                 |