

姓名

李云平

签名

项目负责人

李云平

签名

专业负责人

陈梅

签名

设计

傅建平

签名

中华人民共和国一级注册建筑师

姓名：李云平

注册号：3300098-003

有效期：至2026年04月

预留章

龙邦建设股份有限公司

建筑行业(建筑工程)甲级

建筑装修设计专项甲级

★NO:A133000987


有效期至2028年12月22日

浙江省住房和城乡建设厅监制

审图章

竣工章

抗震支吊架大样图

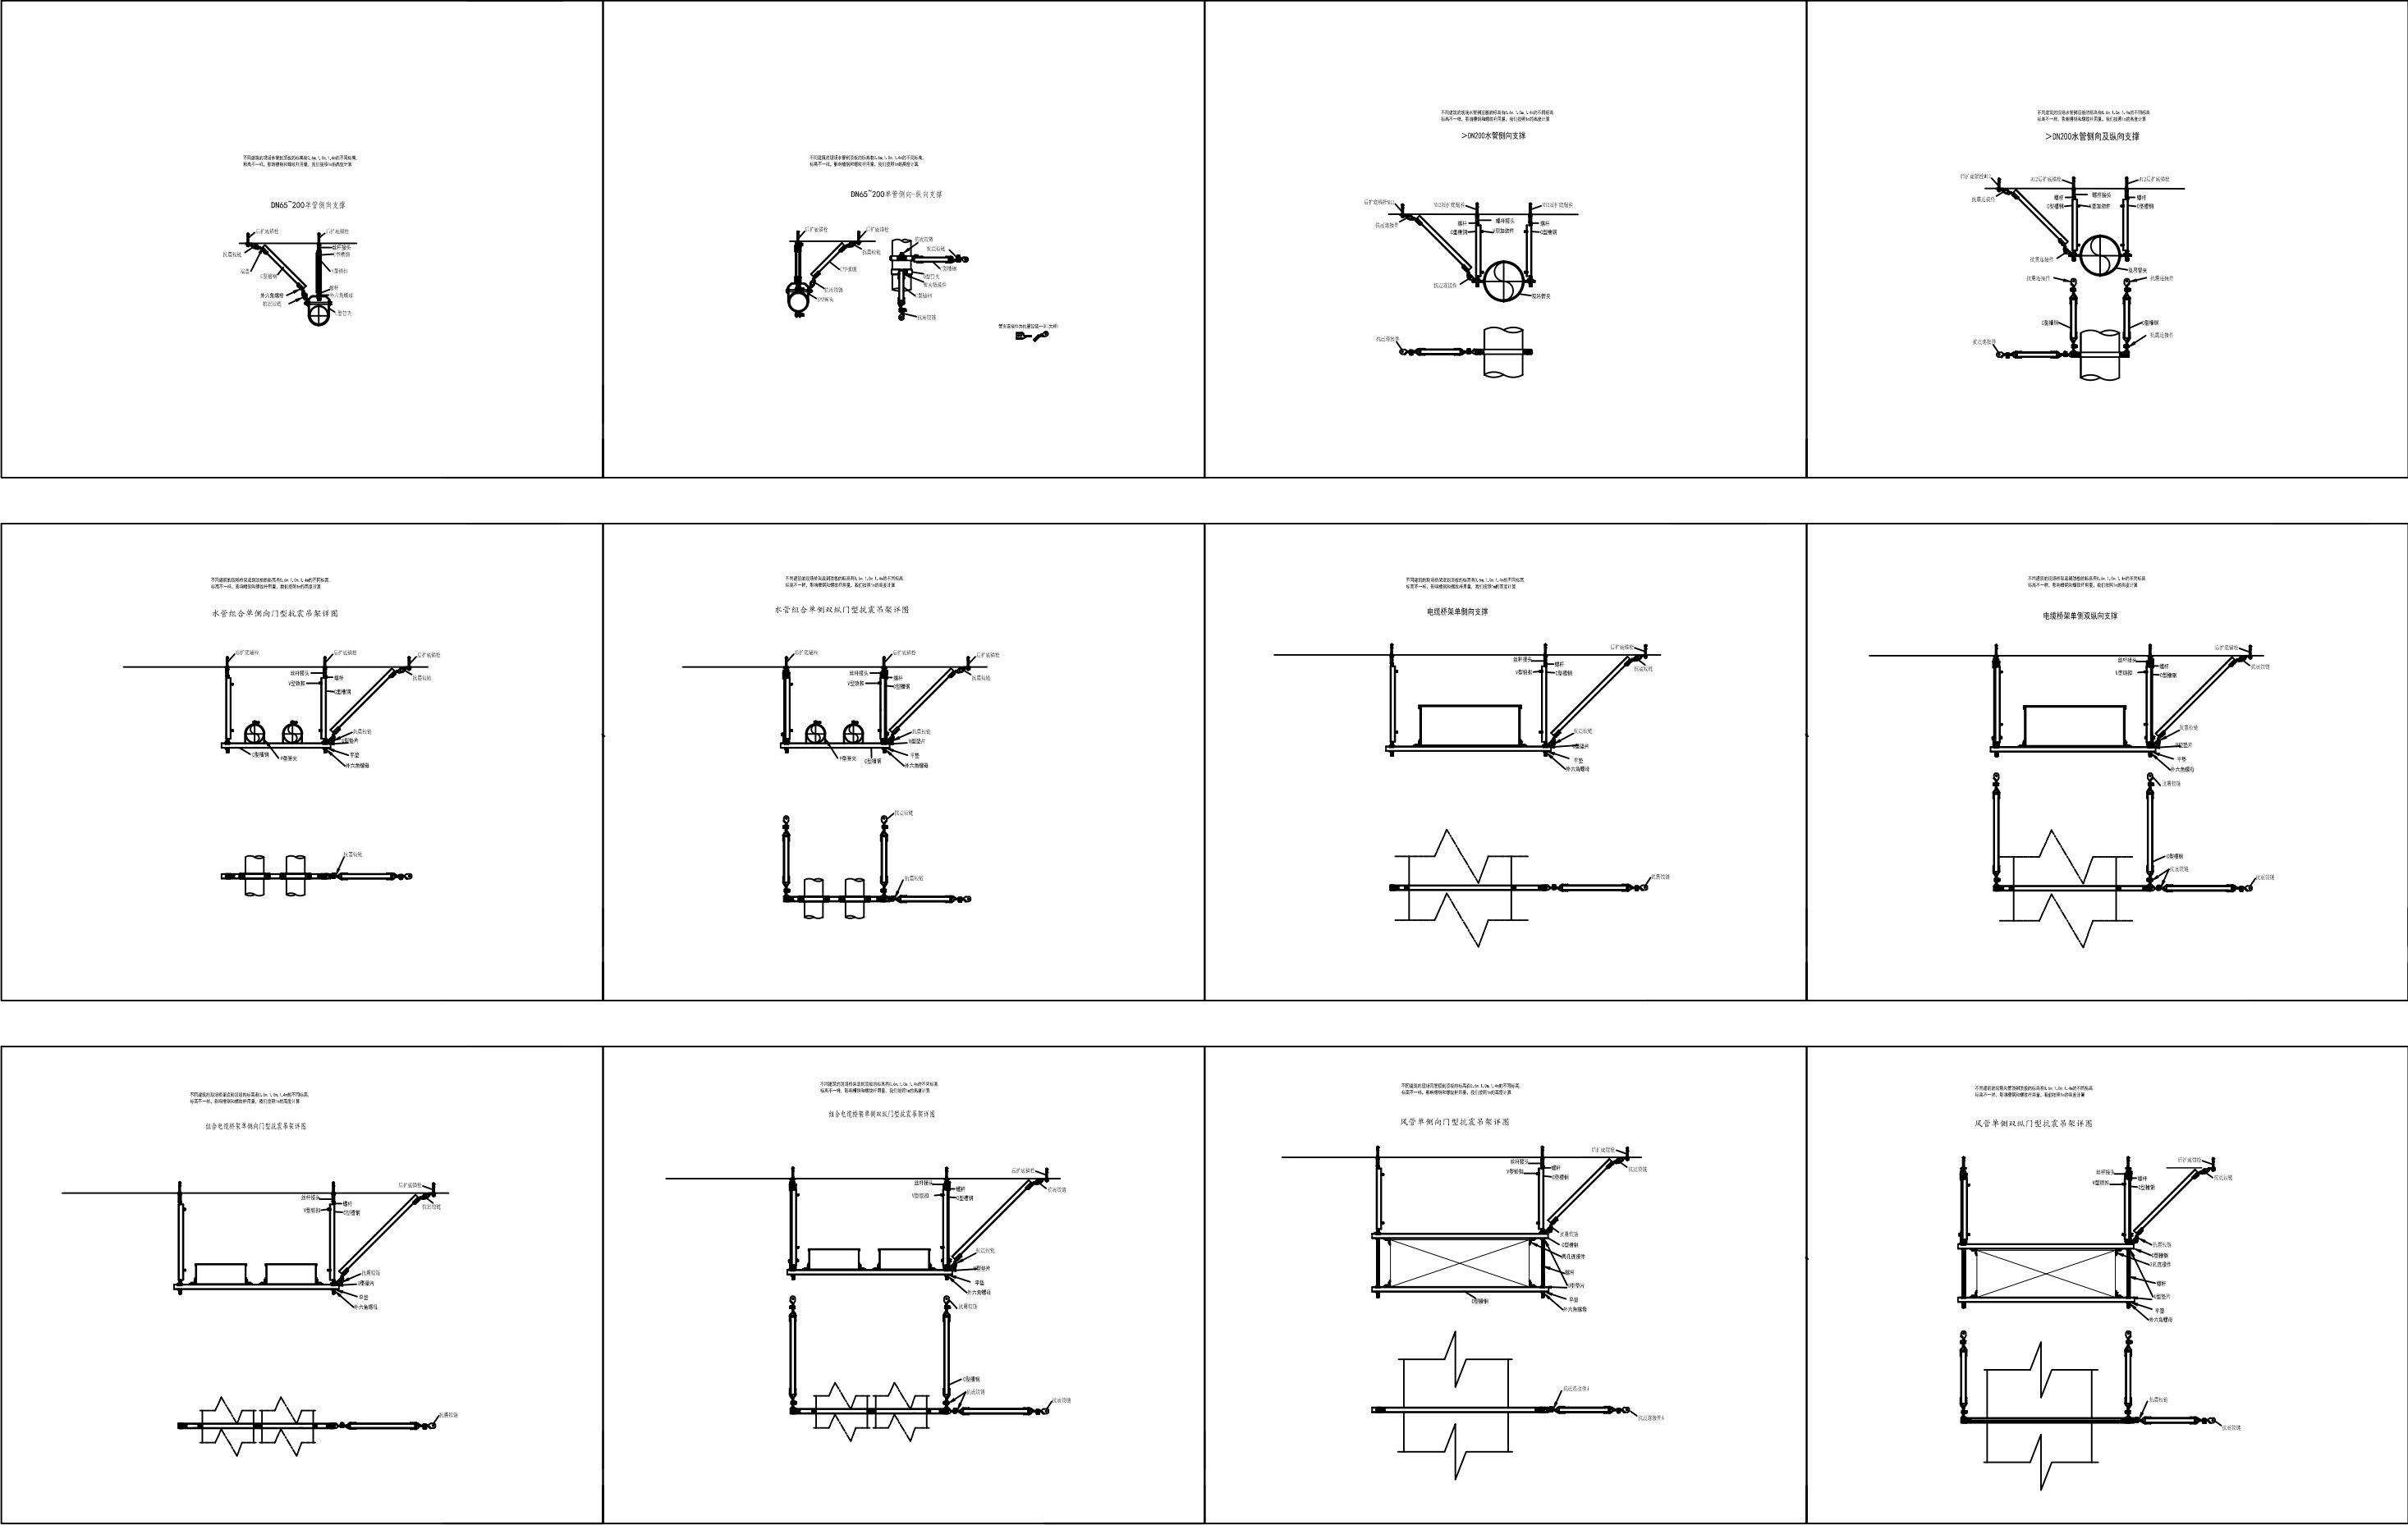

会 签 栏	类 别	签 名	企业公众号
	建 筑		
	结 构		
	给排水		
	电 气		
	暖 通		
备 注 栏			