


怀远局2026年省级防汛物资储备点物料转储及改造工程

施工图

安徽华邦工程设计有限公司

2026年2月



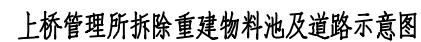

1、图示尺寸单位为mm;
2、新建?调运道路具体走向按实际地形及原料场走向实施,与原场区道路顺接,道路总长约270m(含连接道路); 3、原块石料池挡墙拆除,采用M10浆砌石重新砌筑,外侧面勾缝,墙顶挂钢丝网粉刷;
4、原砌砖料池挡墙拆除,重新用M10砂浆砌筑,并对料池内侧、背侧面挂钢丝网粉刷,外侧面采用白水泥勾缝处理; 5、对料池下部安装直径7.5cm排水管(间距约3.0m),用土工布包裹瓜子片从料池内封堵孔口;
6、料池迎堤侧(堤脚处)地西渣洋土清运至料池背面(北侧),在堤脚处修建?调运道路。
7、料池迎堤侧堤坡修整、回填,回填土压实度0.95。

[illegible]

日期					
会签					

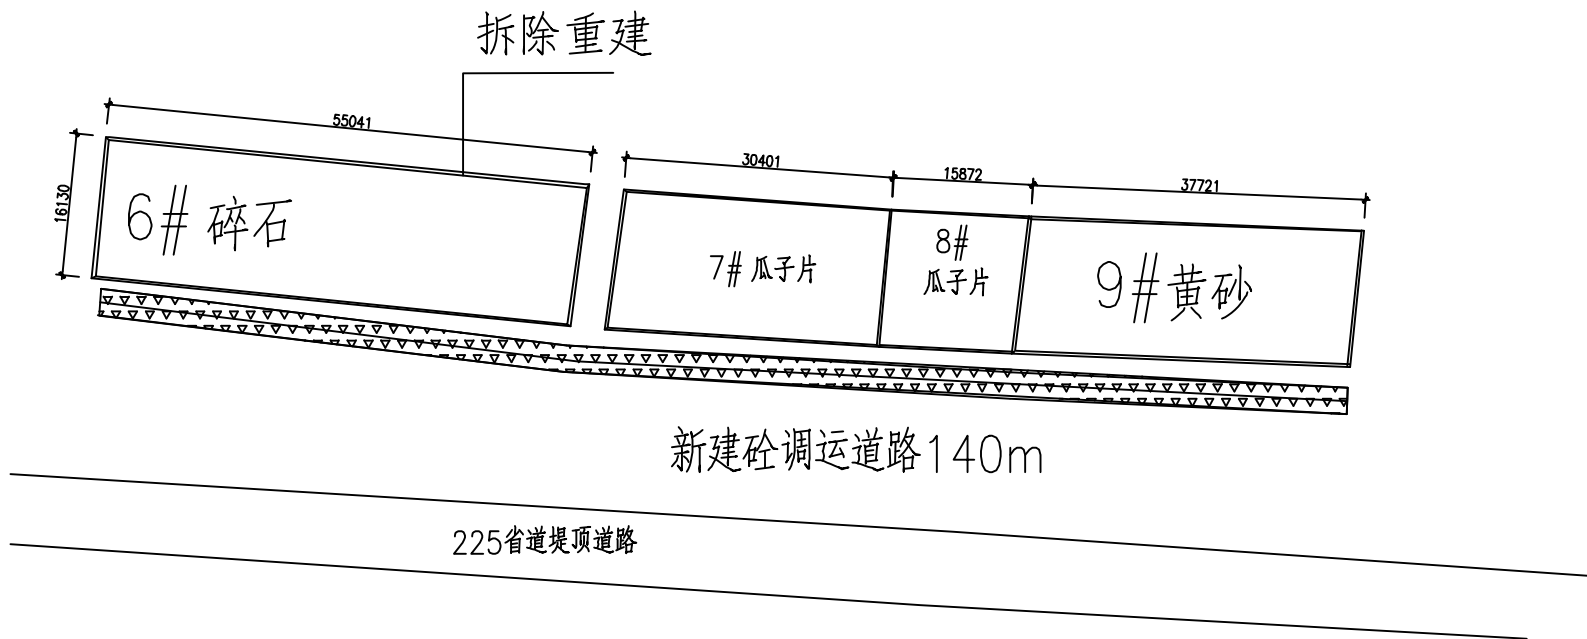

上桥管理所拆除重建物料池及道路示意图


说明：

- 1、图示尺寸单位为mm，具体走向按实际地形及原道路、原料场走向实施；
- 2、路基设计依据《公路工程技术标准》 JTGBO1-2003、《公路路基设计规范》 JTG D30-2004；
- 3、路基压实采用重型压实标准，路基0~150cm内压实度0.94，灰土基层分二层铺设；
- 4、路面设计依据《公路水泥混凝土路面设计规范》 JTG D40-2002；
- 5、施工时各材料用量、强度、及技术要求等应严格按照《公路水泥混凝土路面施工技术规范》 JTG F30-2003、
- 6、水泥面层：设计抗弯拉强度为5Mpa（28d龄期的强度）；
- 7、道路铄面板必须做压纹防滑构造；
- 8、清除挡墙基础处渣滓土后（约30cm厚），进行压实，墙基约150cm厚度内压实度0.92；
- 9、砌砖内墙、拉结墙采用挂钢丝网粉刷（M10砂浆），粉刷厚度约20mm；
- 10、料池基础面应根据实际地形确定。

安徽华邦工程设计有限公司

	安徽华邦工程设计有限公司			设计	批准	核定	审查	校核	设计	制图	日期	乙级设计证书编号A134006530
				部分								图号

会签者	日期	

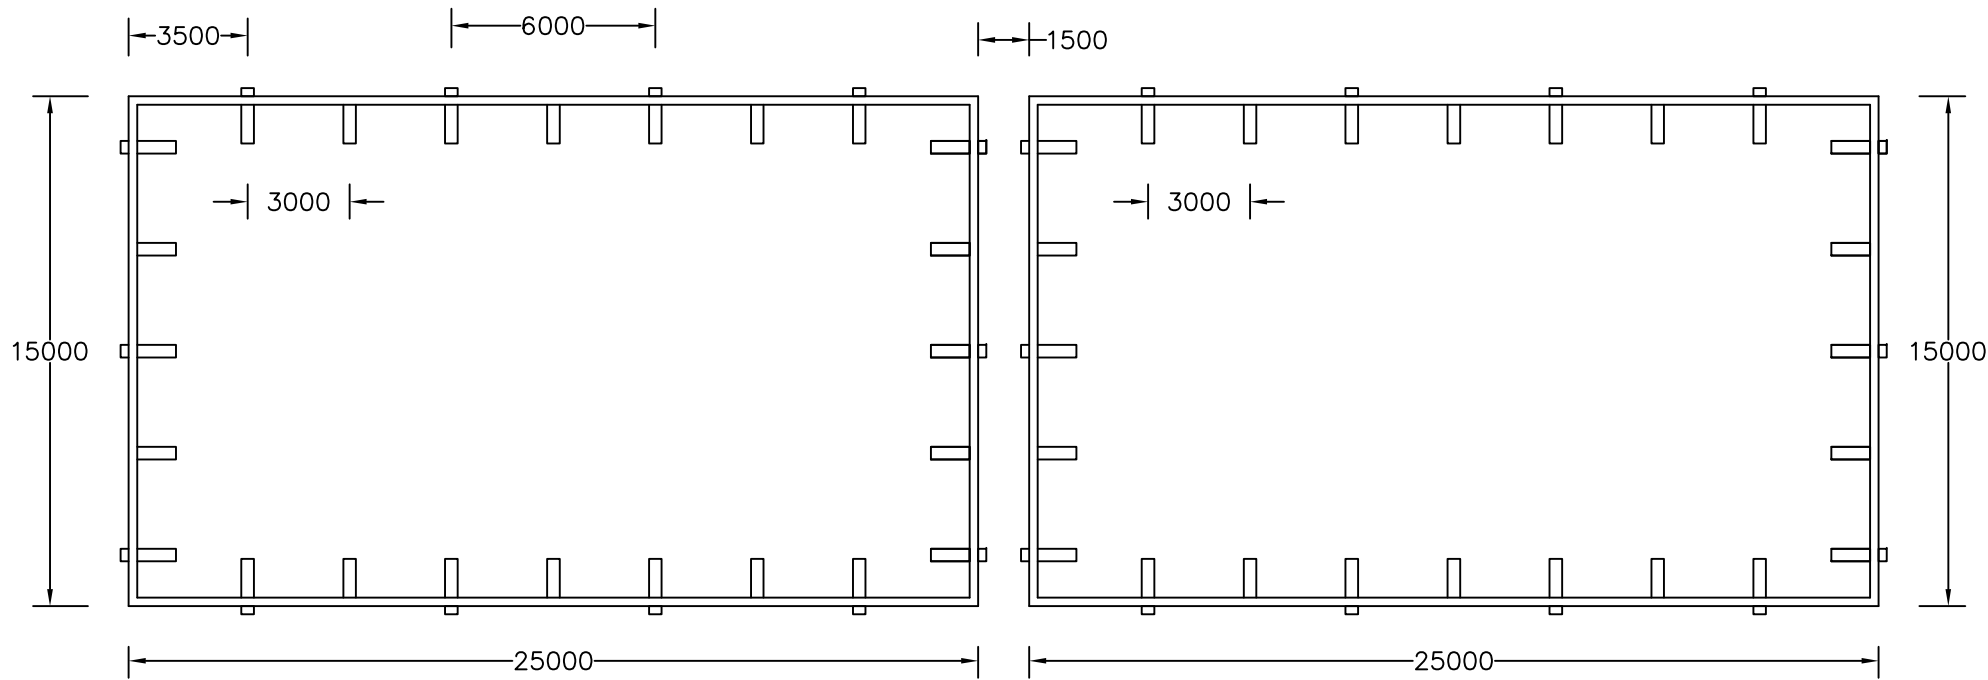


淝南管理所新建物料池平面图

- 1、图示尺寸单位为mm;
- 2、青灰砖重新砌筑，外侧面勾缝，墙顶挂钢丝网粉刷；



会签者	日期	

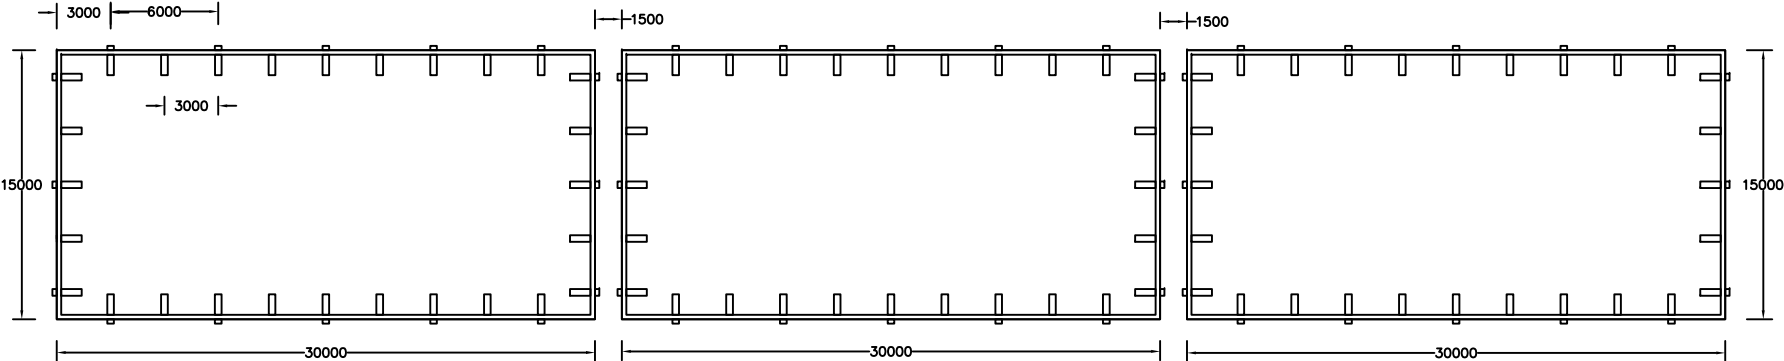

上桥管理所拆除重建6 # 物料池平面图

- 1、图示尺寸单位为mm;
- 2、青灰砖重新砌筑，外侧面勾缝，墙顶挂钢丝网粉刷；


安徽华邦工程设计有限公司
总部地址：合肥市包河区宁国路129号金保中心20层 电话：0561-3193082
本部地址：淮北市相山区黎苑路65-6号 电话：0561-3193082
声明：此图纸版权归安徽华邦工程设计有限公司所有，未经授权，不得翻印、传播或使用。



安徽华邦工程设计有限公司

设计	批准	核定	审查	校核	设计	制图	日期	乙级设计证书编号A134006530
部分								图号


会 覧 者	日 期			

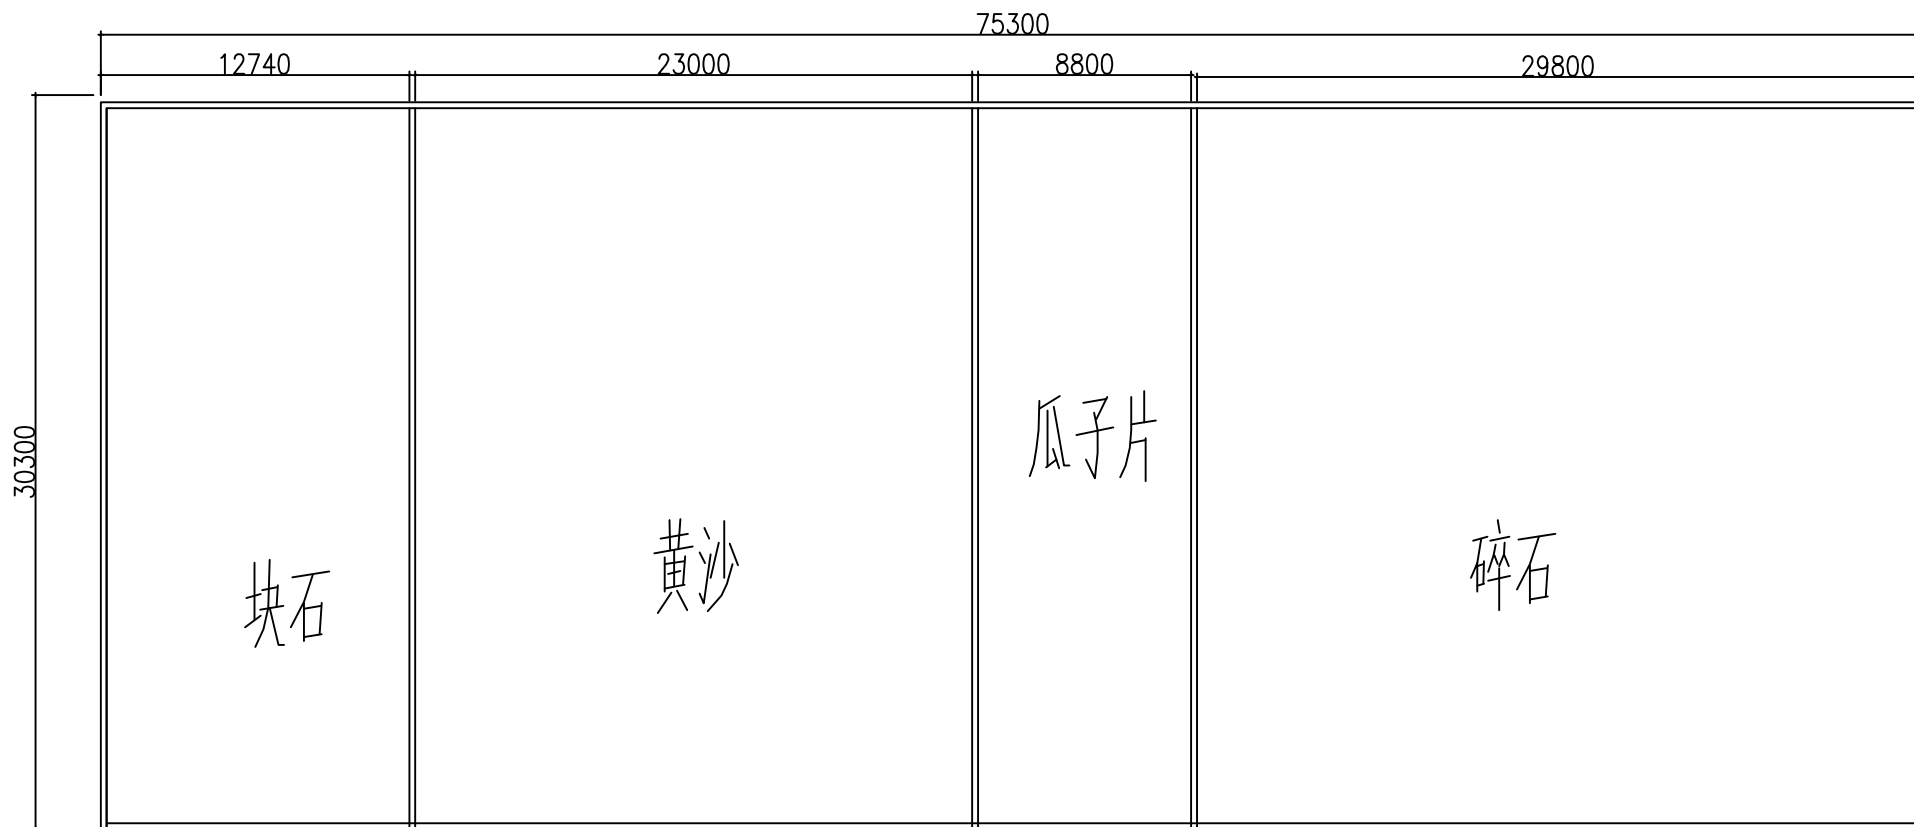

老河湾背水侧物料池示意图



安徽华航工程设计有限公司
总部地址：合肥市包河区宁国路129号金保中心20层 电话：
本部地址：淮北市相山区黎黎路65-6号 电话：0561-3193082
声明：此图纸版权归安徽华航工程设计有限公司所有，未经授权，不得翻印、传播或它用。

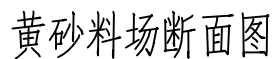


混凝土道路断面图


- 1、图示尺寸单位为mm，具体走向按实际地形及原道路、原料场走向实施；
- 2、路基设计依据《公路工程技术标准》 JTGBO1-2003、《公路路基设计规范》 JTG D30-2004；
- 3、路基压实采用重型压实标准，路基0~150cm内压实度0.94，灰土基层分二层铺设；
- 4、路面设计依据《公路水泥混凝土路面设计规范》 JTG D40-2002；
- 5、施工时各材料用量、强度、及技术要求等应严格按照《公路水泥混凝土路面施工技术规范》 JTG F30-2003、
- 6、水泥砼面层：设计抗弯拉强度为5Mpa（28d龄期的强度）；
- 7、道路砼面板必须做压纹防滑构造；
- 8、清除挡墙基础处渣滓土后（约30cm厚），进行压实，墙基约150cm厚度内压实度0.92；
- 9、砌砖内墙、拉结墙采用挂钢丝网粉刷（M10砂浆），粉刷厚度约20mm；
- 10、料池基础面应根据实际地形确定。

[illegible]

会签者	日期

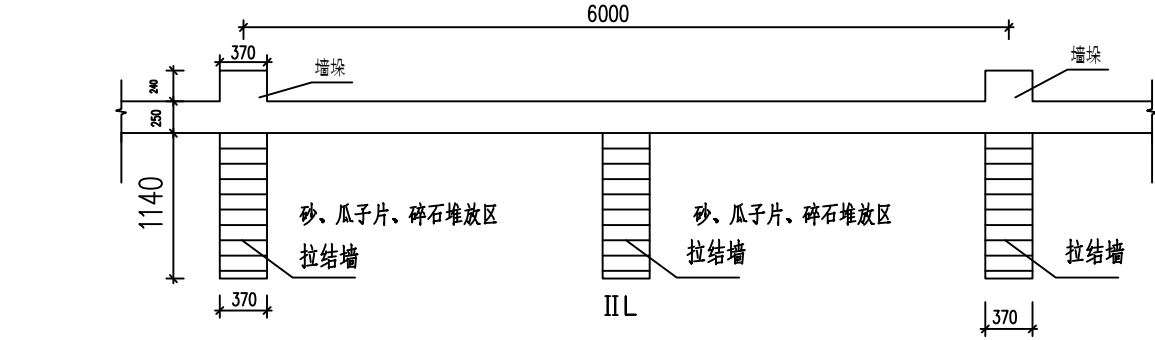


砖挡墙平面示意图

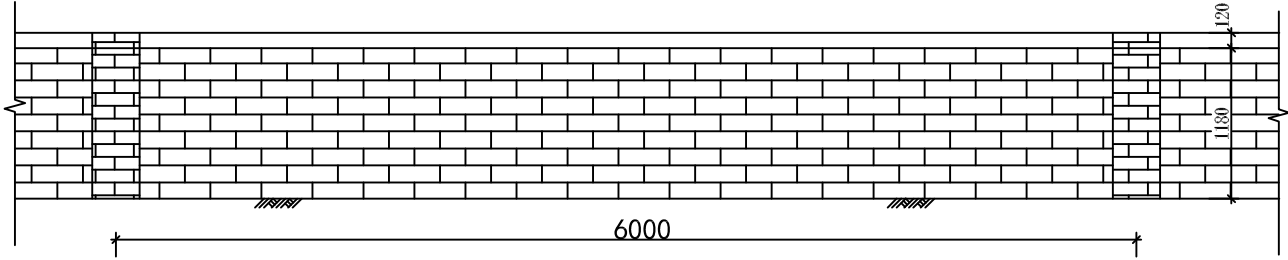


砖挡墙立面示意图

说明:

- 1、树示尺寸单位为mm;
- 2、挡墙基础应坐落在适宜的持力层上，如持力层强度较低，基础需严格回填压实；
- 3、基础如遇软弱层，必须挖出换填，压实度0.92；
- 4、浆砌砖为青砖，强度不低千M10，砌筑砂浆M10，外露侧需勾缝处理，采用自水泥勾缝；
- 5、浆砌砖内侧面及拉结墙两侧面，挂钢丝网M10砂浆粉刷，砂浆层厚度约20mm；

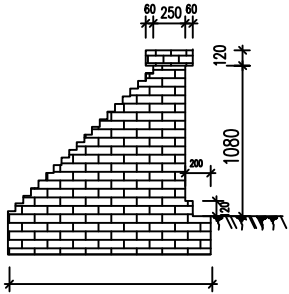


II -- II

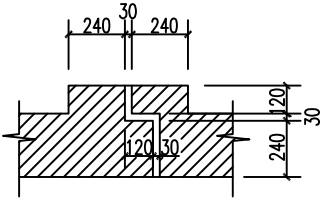


伸缩缝详图




日期	
会签	
审核	
设计	

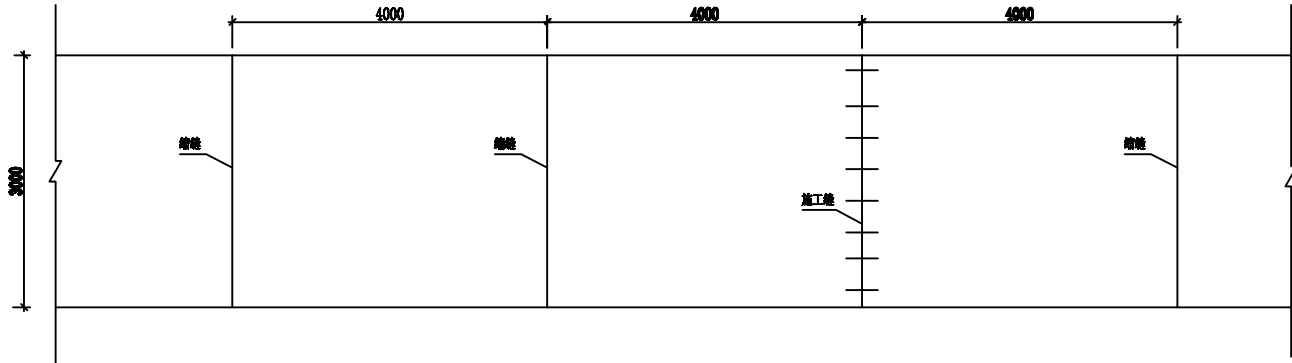

道路接缝图

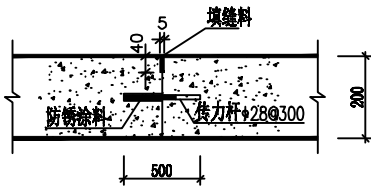

横向施工缝示意图

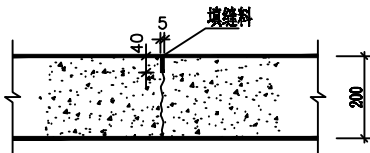

横向缩缝示意图

说明:

- 1、图示尺寸单位为mm.
- 2、道路砼面板分缝按照《公路水泥混凝土路面设计规范》JTGD40-2002.
- 3、每隔4m设道横向缩缝，由两端向中间排列，最后块不满足要求时，可适当调整，但不得大千6m,不小千3m.

安徽华邦工程设计有限公司



安徽华邦工程设计有限公司

设计	批准	核定	审查	校核	设计	制图	日期	乙级设计证书编号A134006530
部分								图号