




1505A 房间 生物实验室家具新布局图

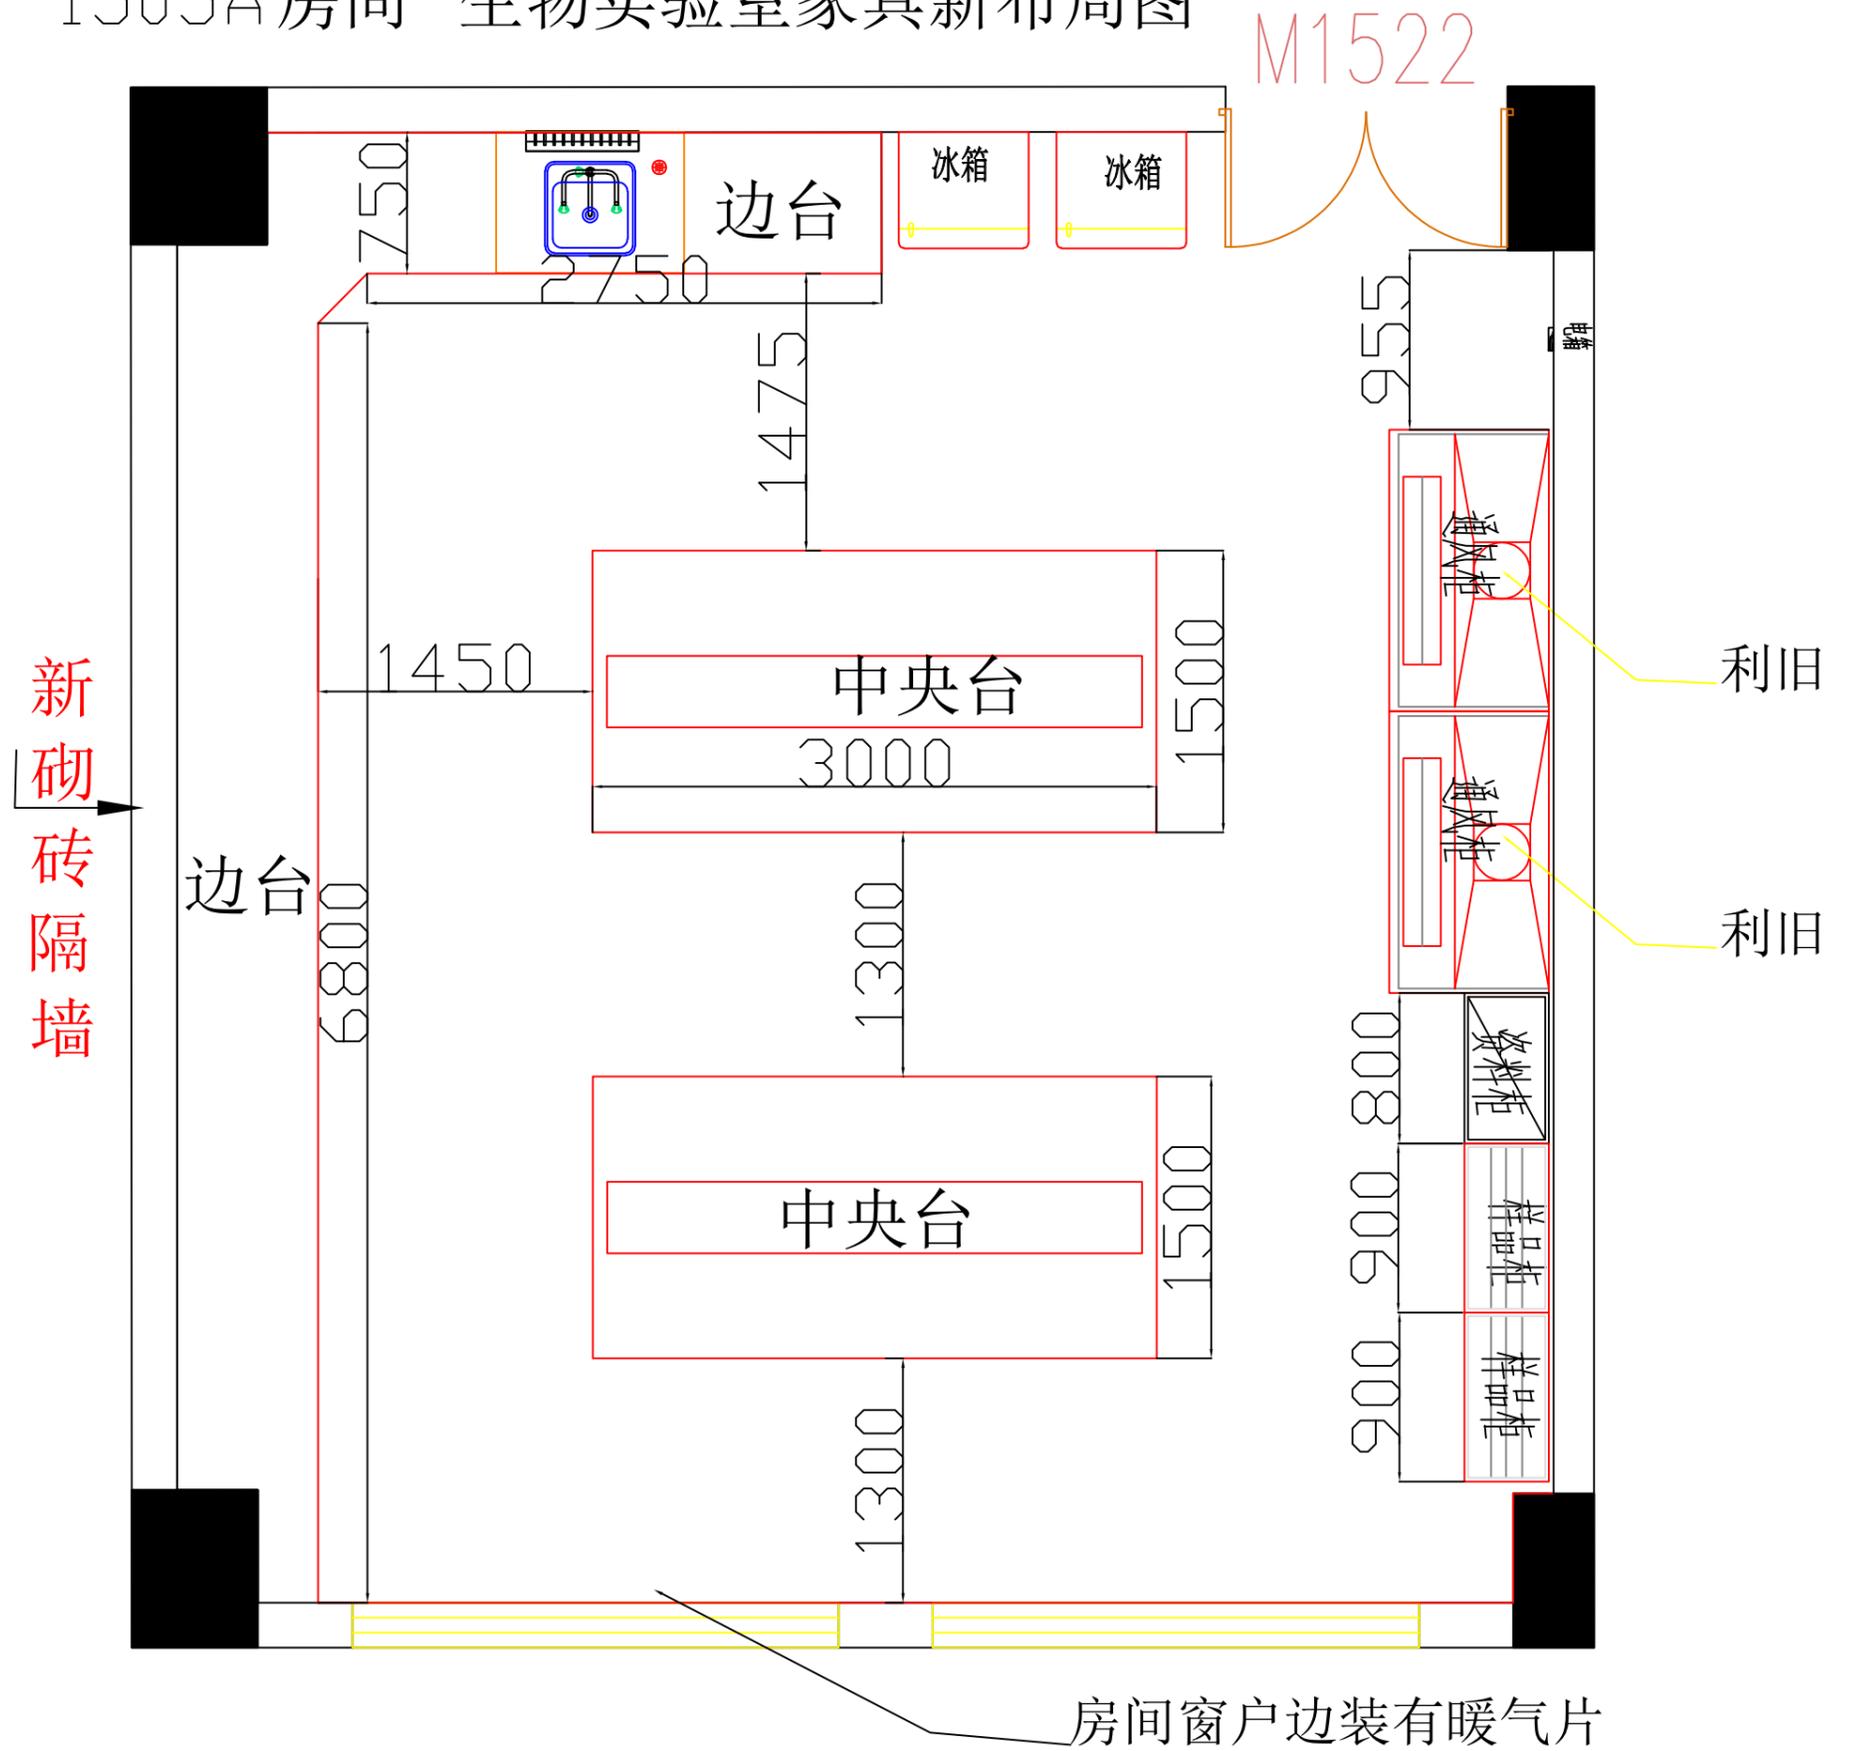


1602 房间家具新布局图

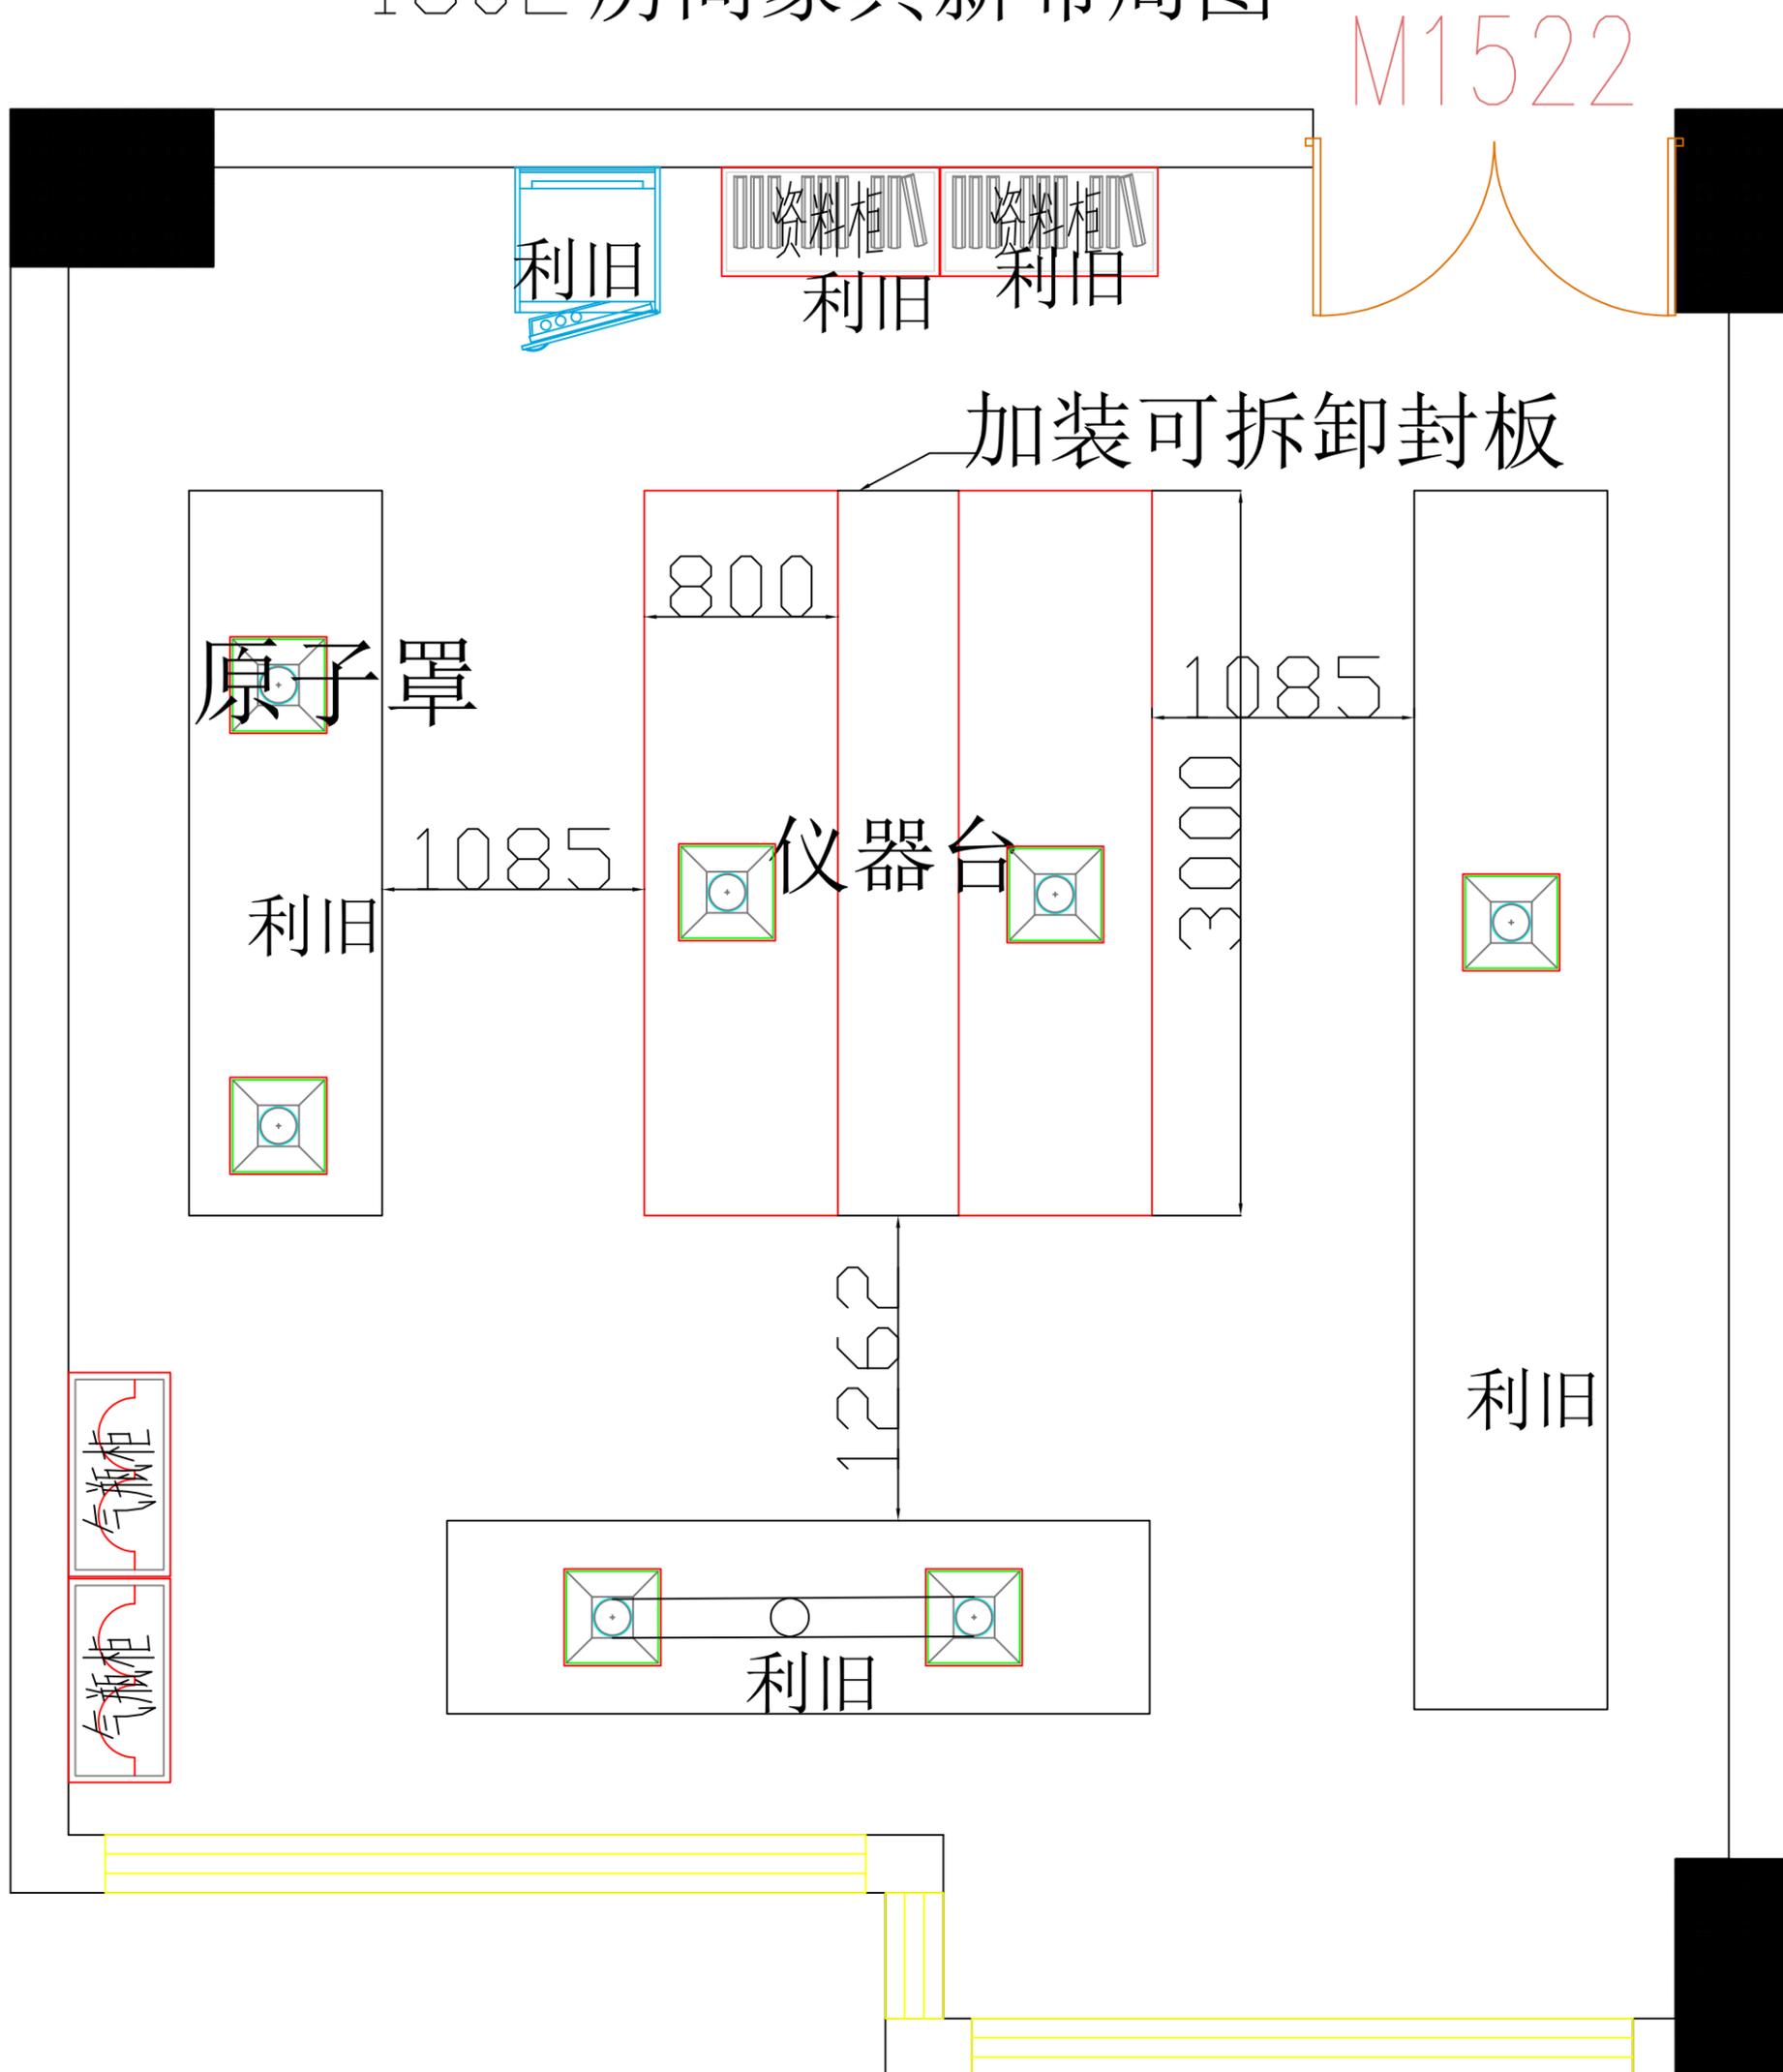


1701 房间家具新布局图

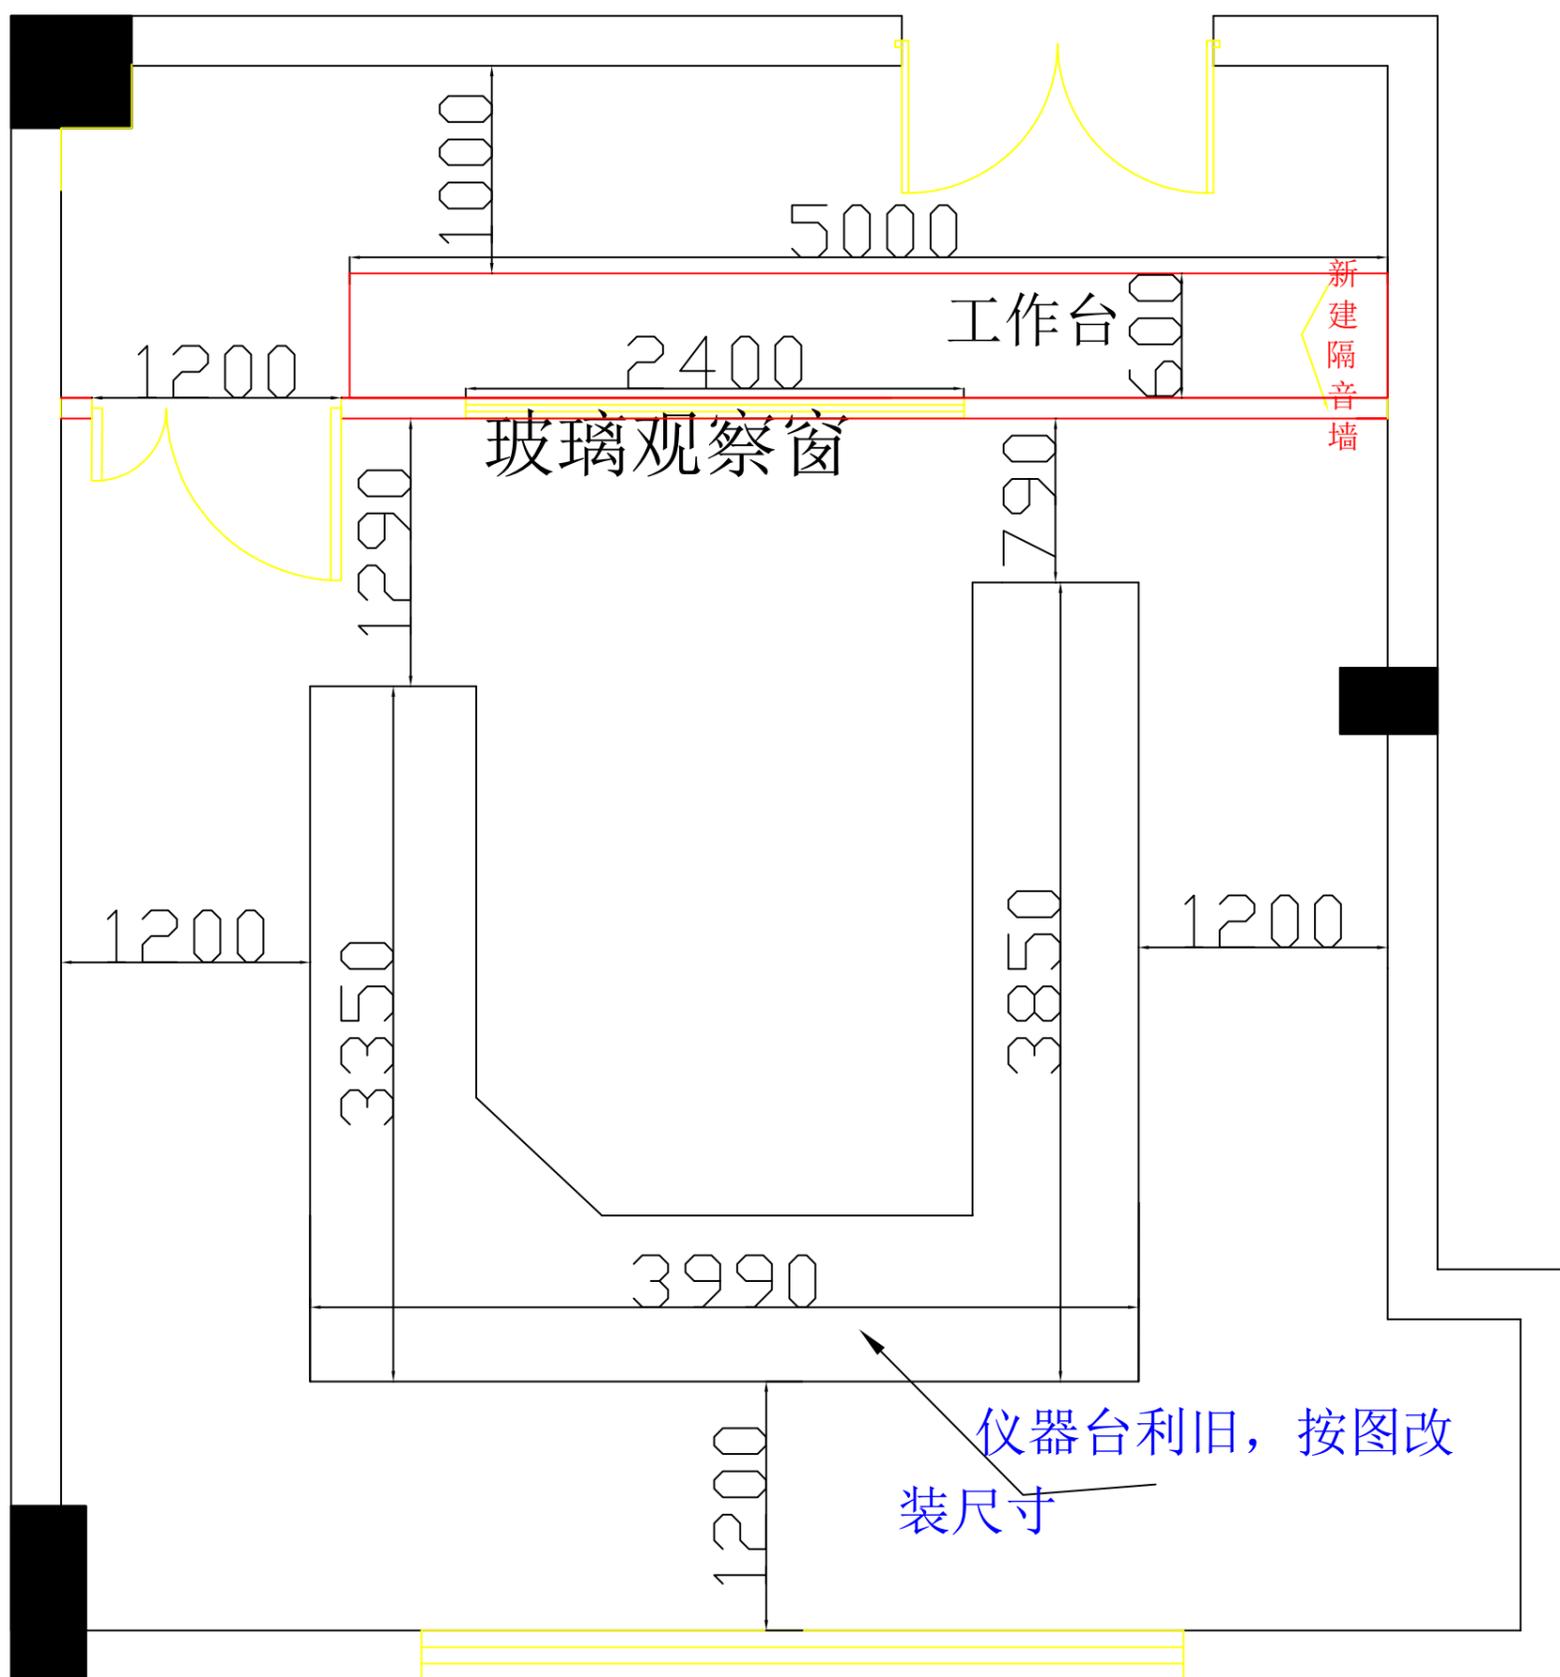

1702 房间家具新布局图方案2

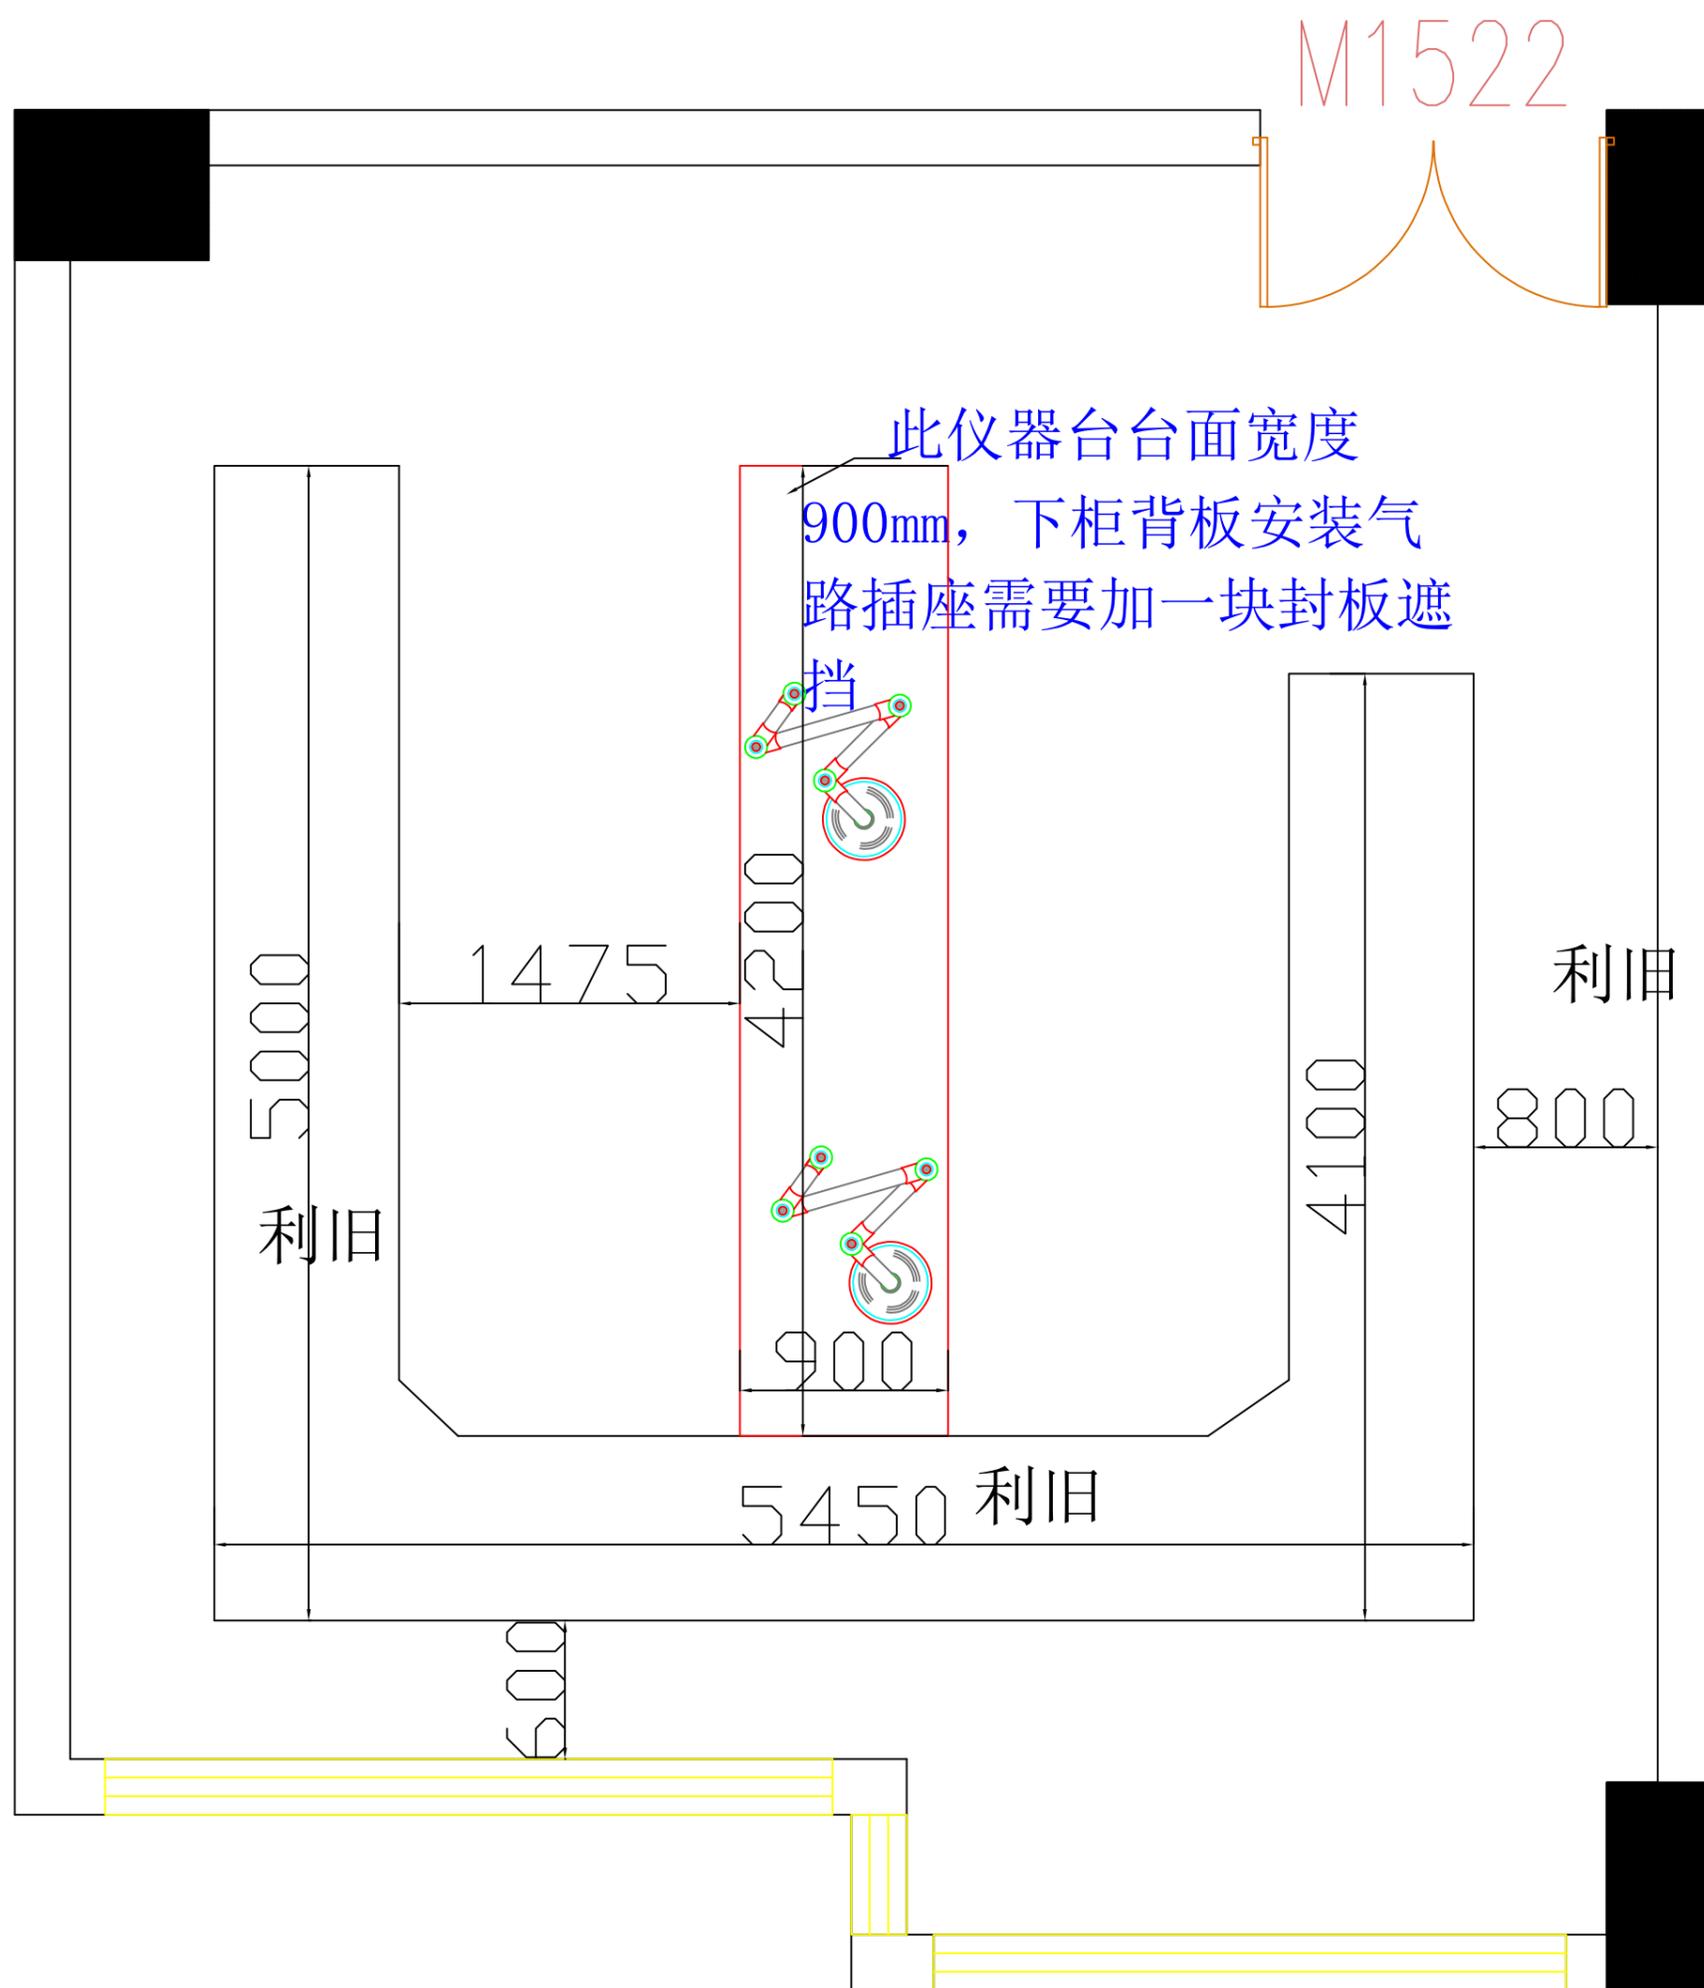

1703 房间家具原始布局图

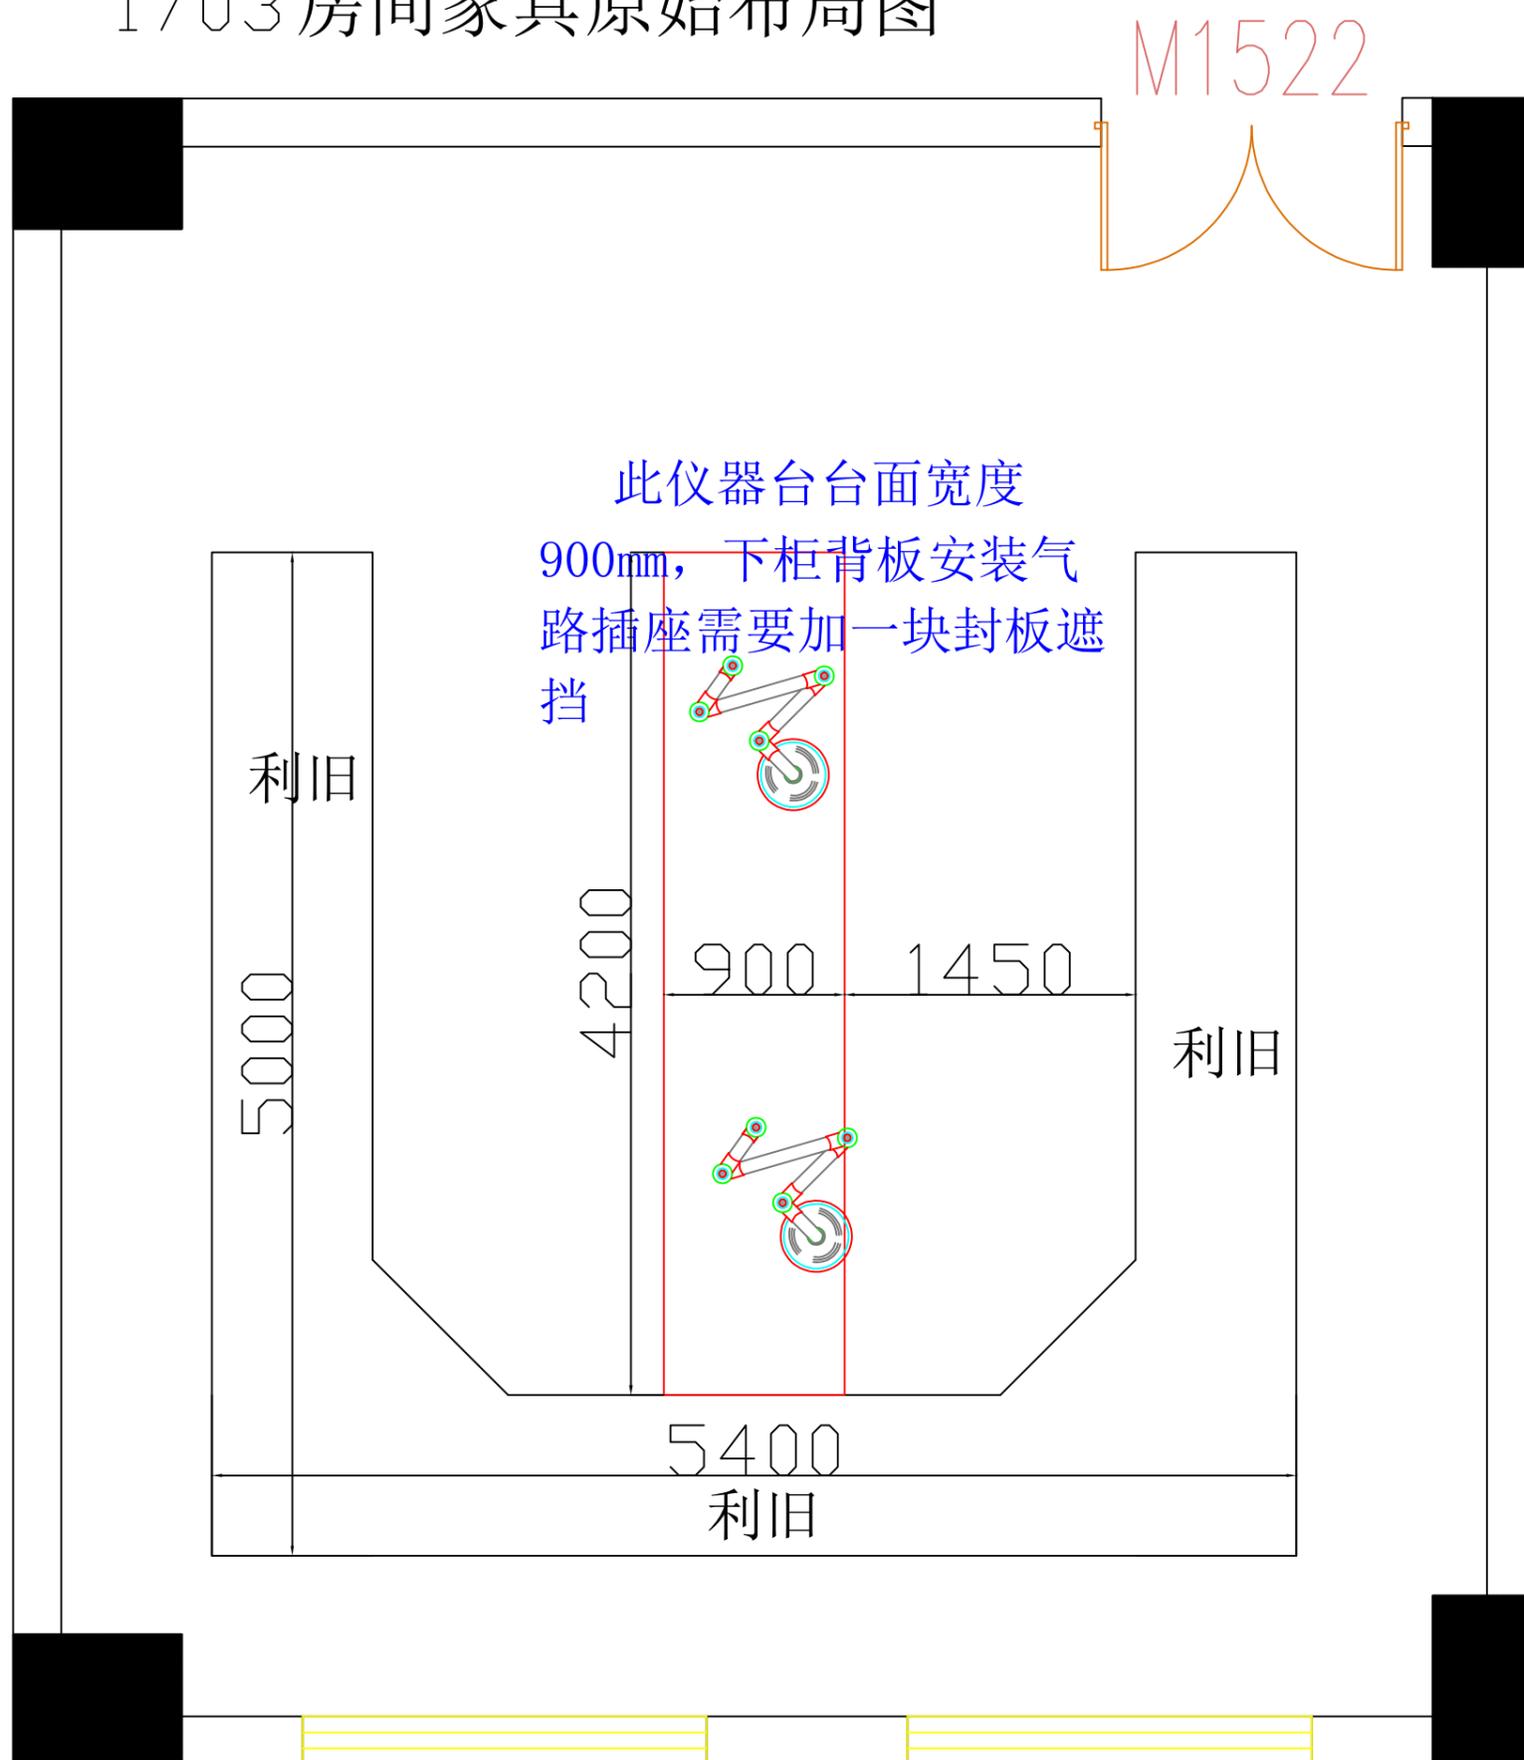

1722 房间家具新布局图方案2

M1522

