


单体在总图中的位置 KEY PLANE

会 签 CONFIRMED BY

建 筑		电 气	
结 构		给排水	
暖 通		未经加盖公司出图章，本图纸无效	

盖章栏

注册（执业）章

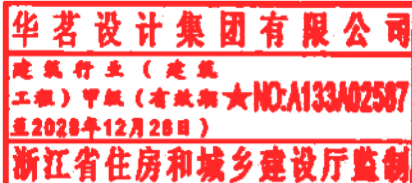

出图章



审图章

比 例	见图中	日 期	2026.06
工程号		图 别	水施
修改版次	1-1	图 号	02


建设单位 安徽省农业科学院畜牧兽医研究所

项目名称 伴侣动物饲料营养与安全平台维修项目

子 项 办公小楼

图纸名称 改造一层给排水平面图

类 别	实 名	签 名
审 定	张绪兵	张绪兵
审 核	陈 晨	陈晨
工程负责	徐方广	徐方广
工种负责	陈 晨	陈晨
校 对	郑向阳	郑向阳
设 计	丁 涛	丁涛

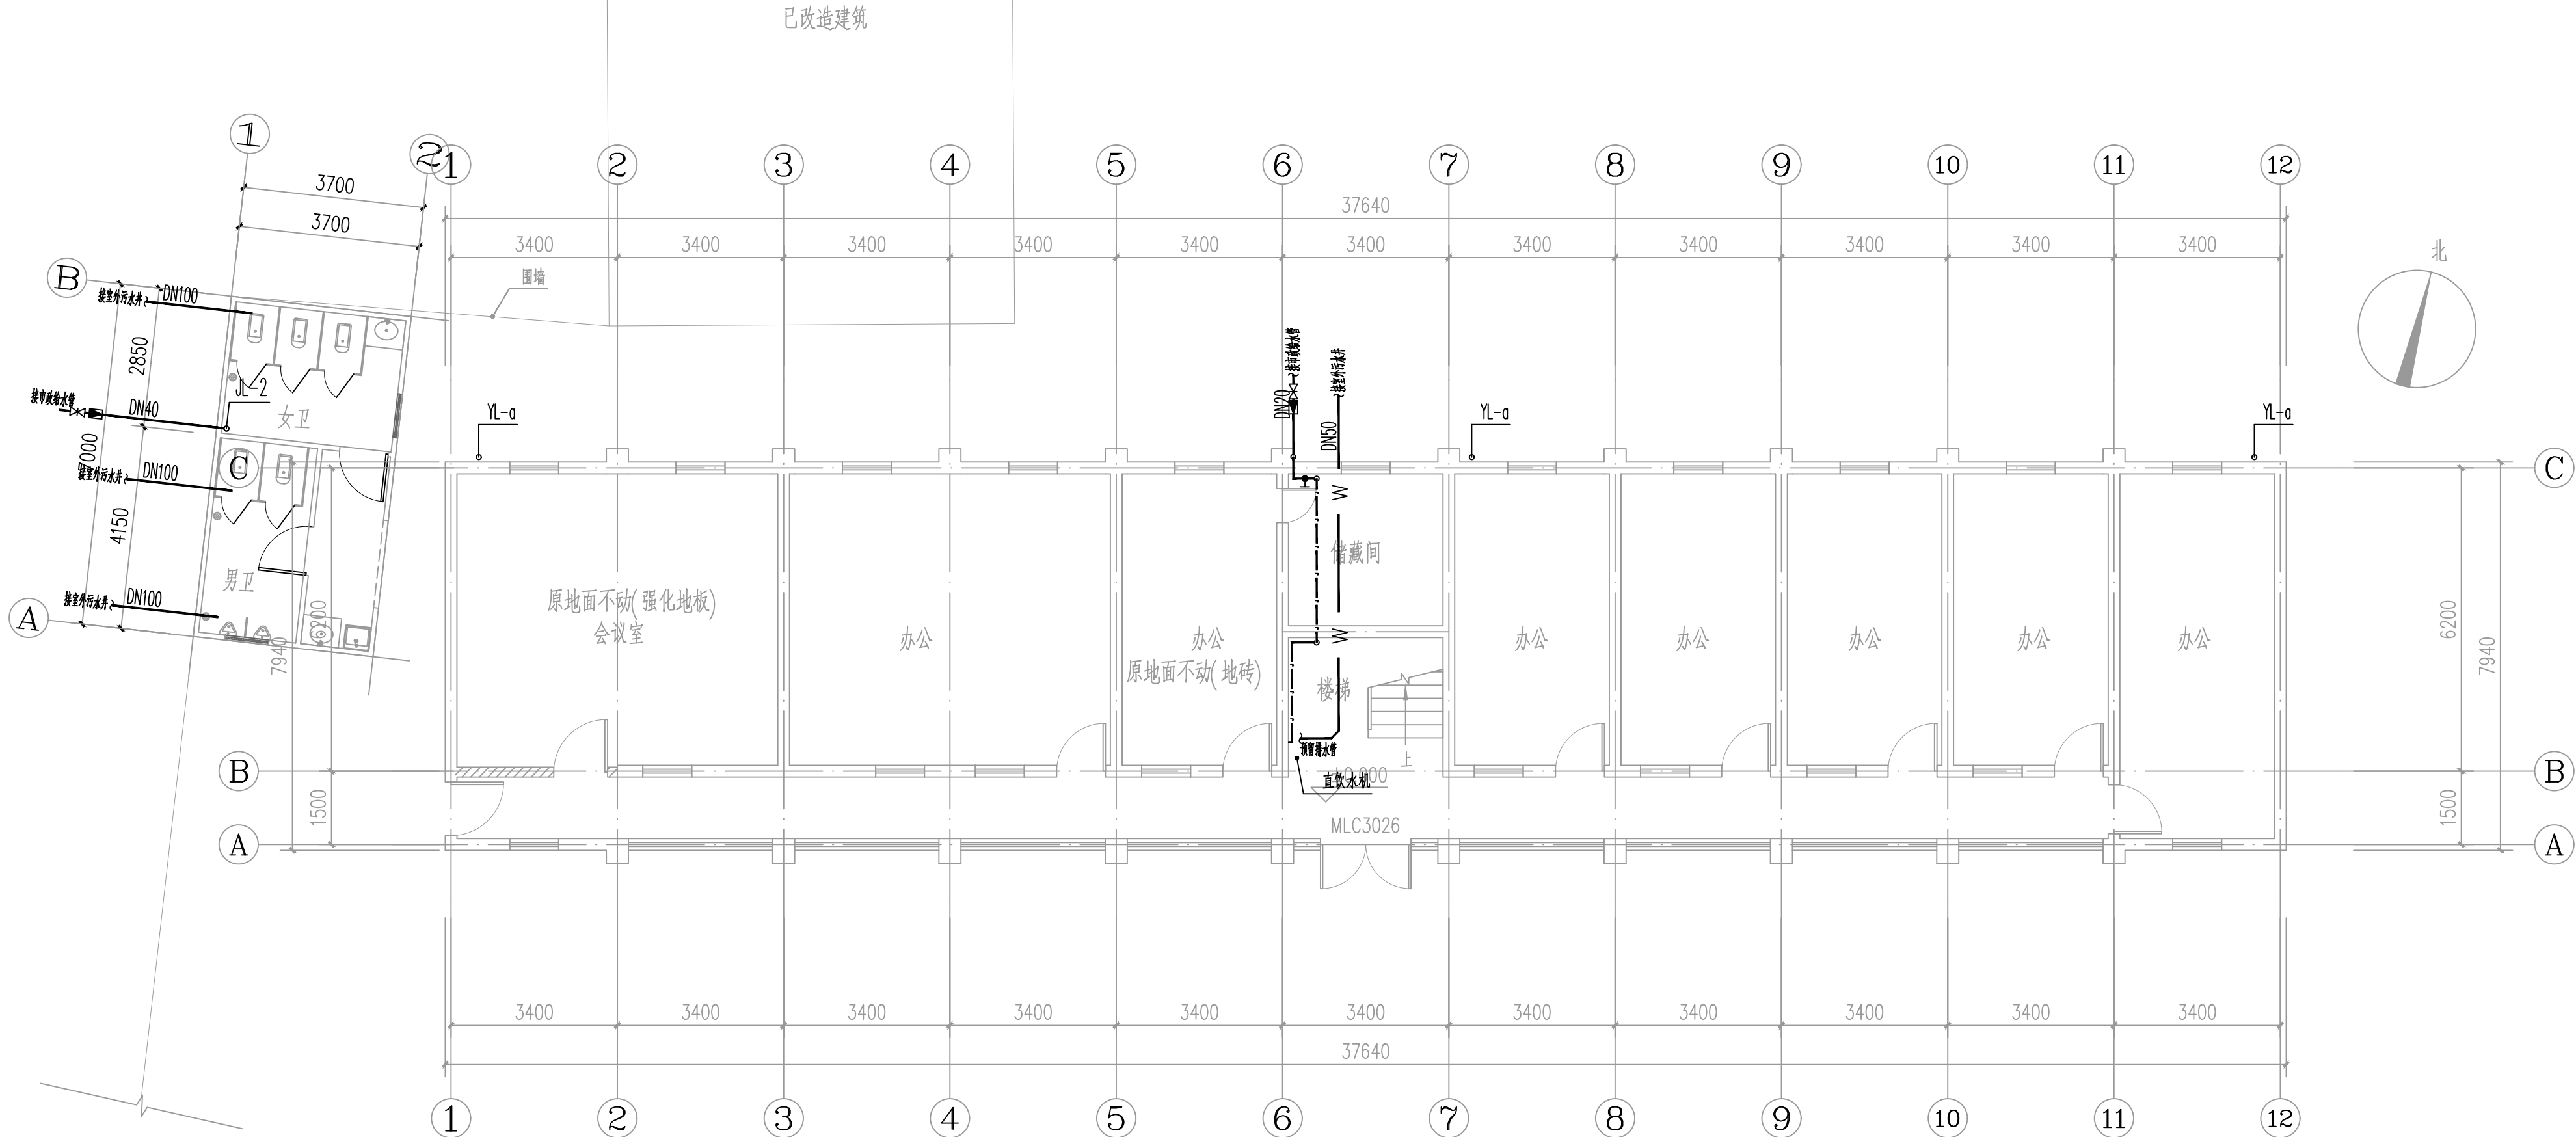

改造一层给排水平面图 1:100