

姓 名

签 名

项目负责人

李云平

专业负责人

陈梅

设 计

傅建平

注册执业章

中华人民共和国一级注册建筑师

姓 名： 李云平

注册号： 3300098-003

有效期： 至2026年04月

预留章

出图章

龙邦建设股份有限公司

建筑行业(建筑工程)甲级

建筑专业设计专用章


★NO:A133000987

(有效期至2028年12月22日)

浙江省住房和城乡建设厅监制

审图章

竣工章

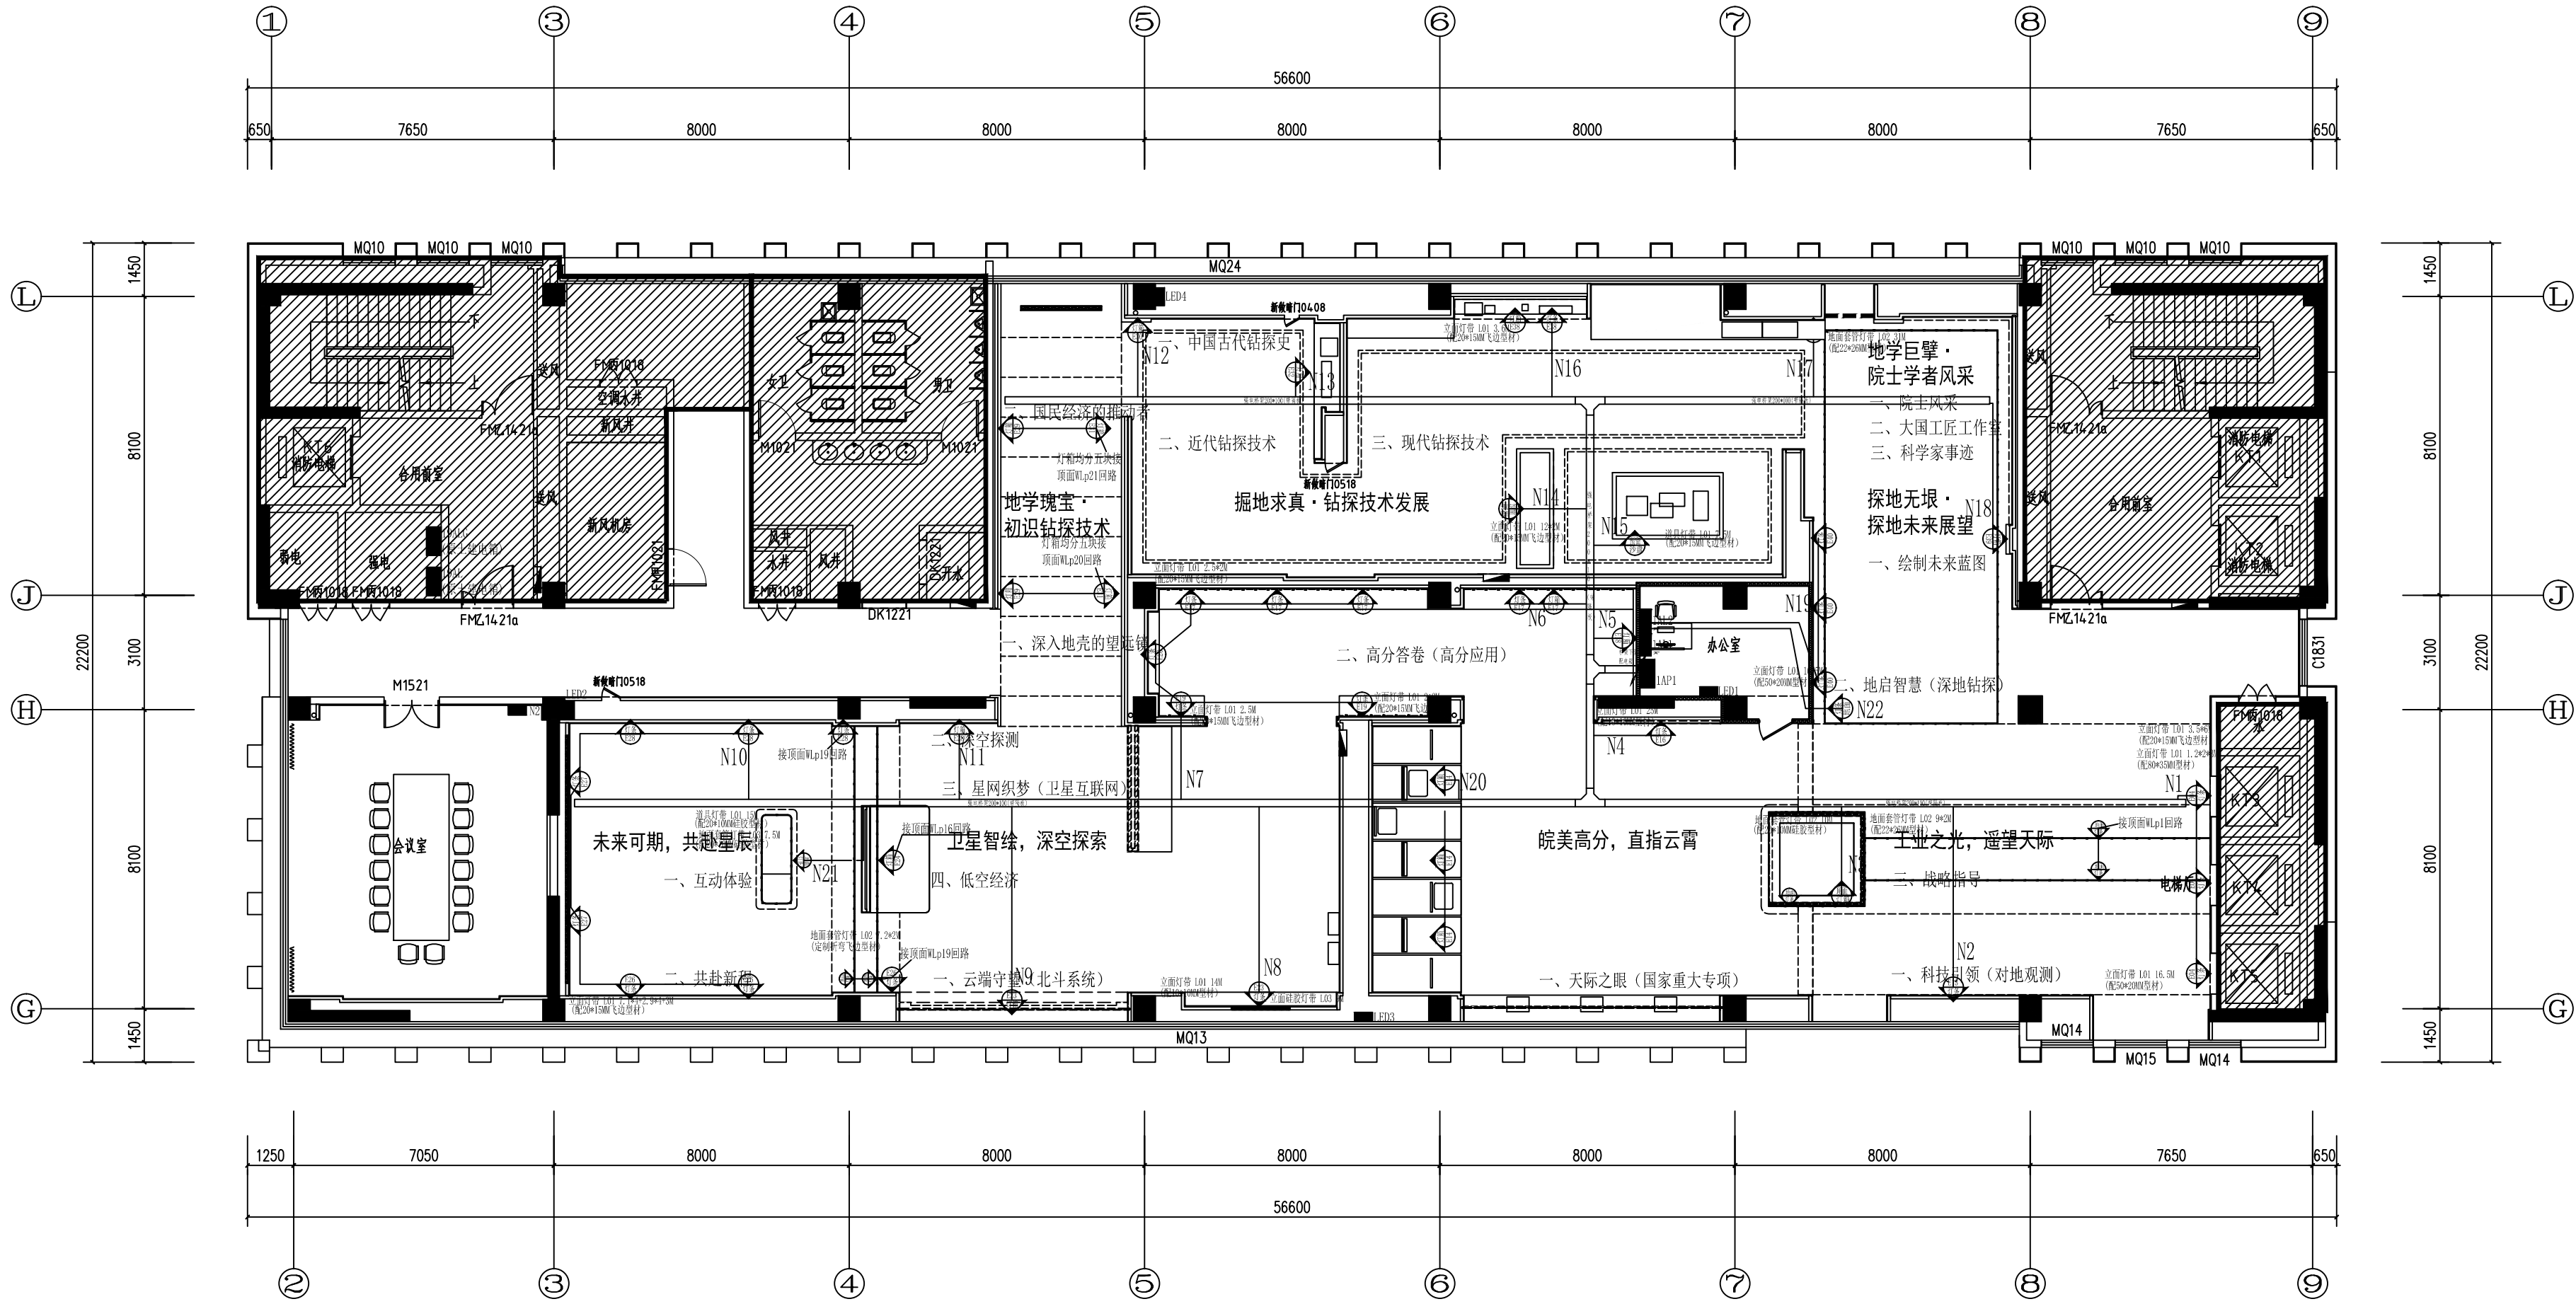

会 签 栏	类 别	签 名	企业公众号
	建 筑		
	结 构		
	给排水		
	电 气		
	暖 通		
备 注 栏			